




PIANO TERRA  
Scala 1:100

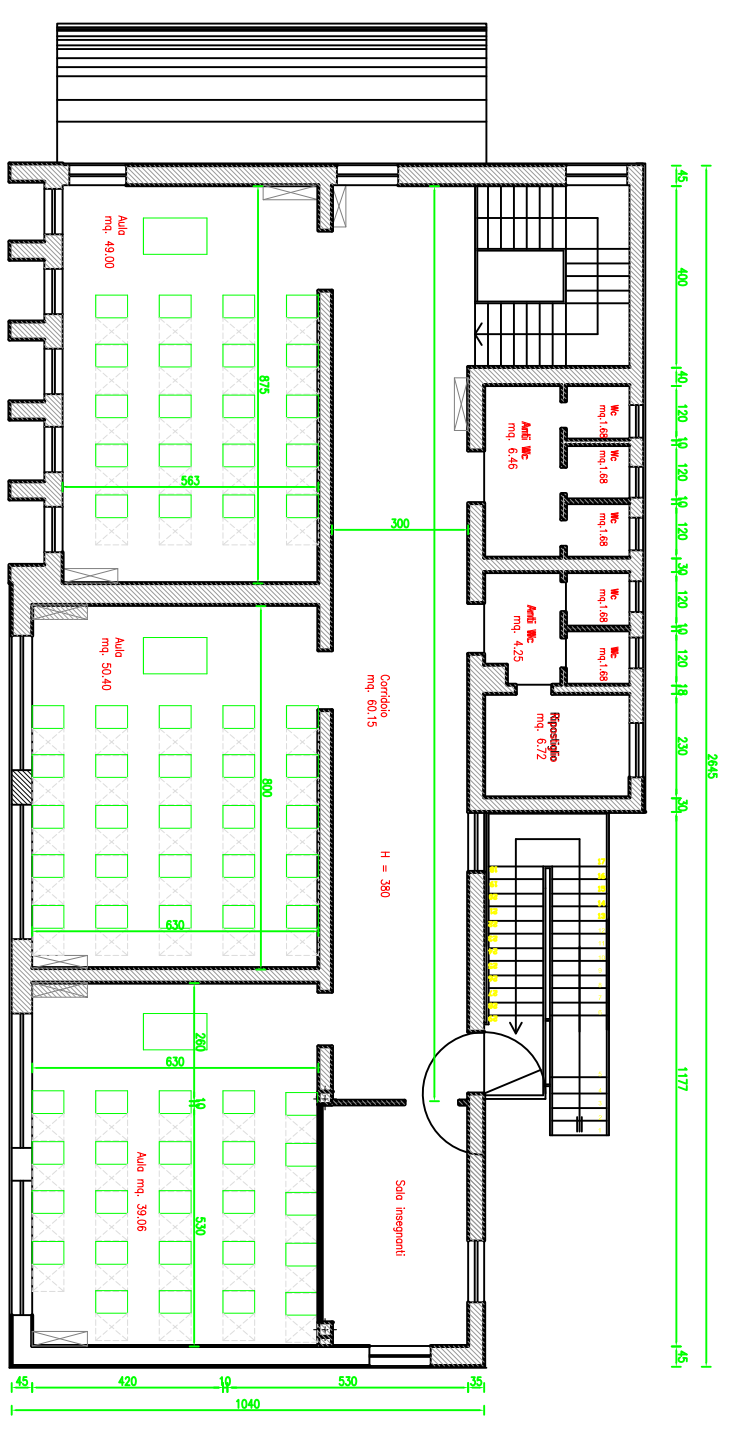


PIANTA PIANO PRIMO  
Scala 1:100

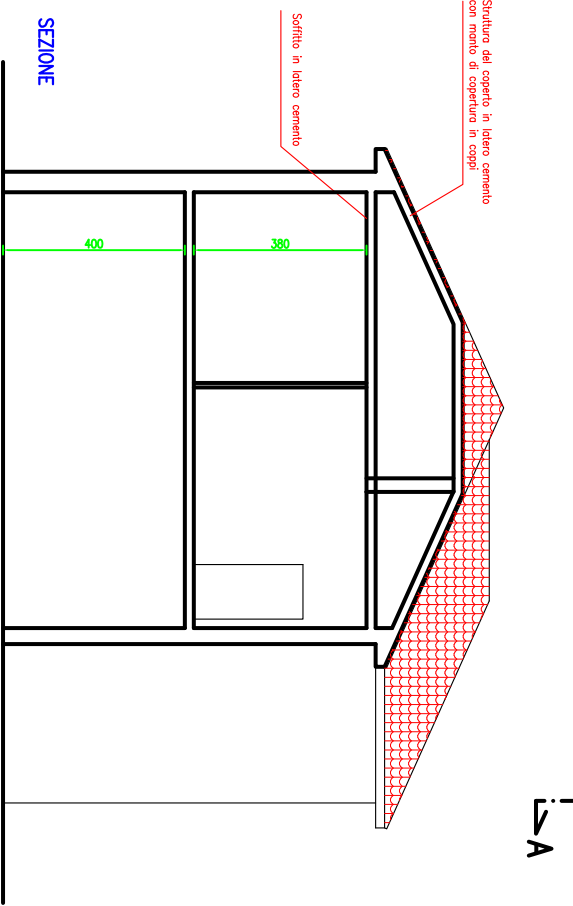


SEZIONE

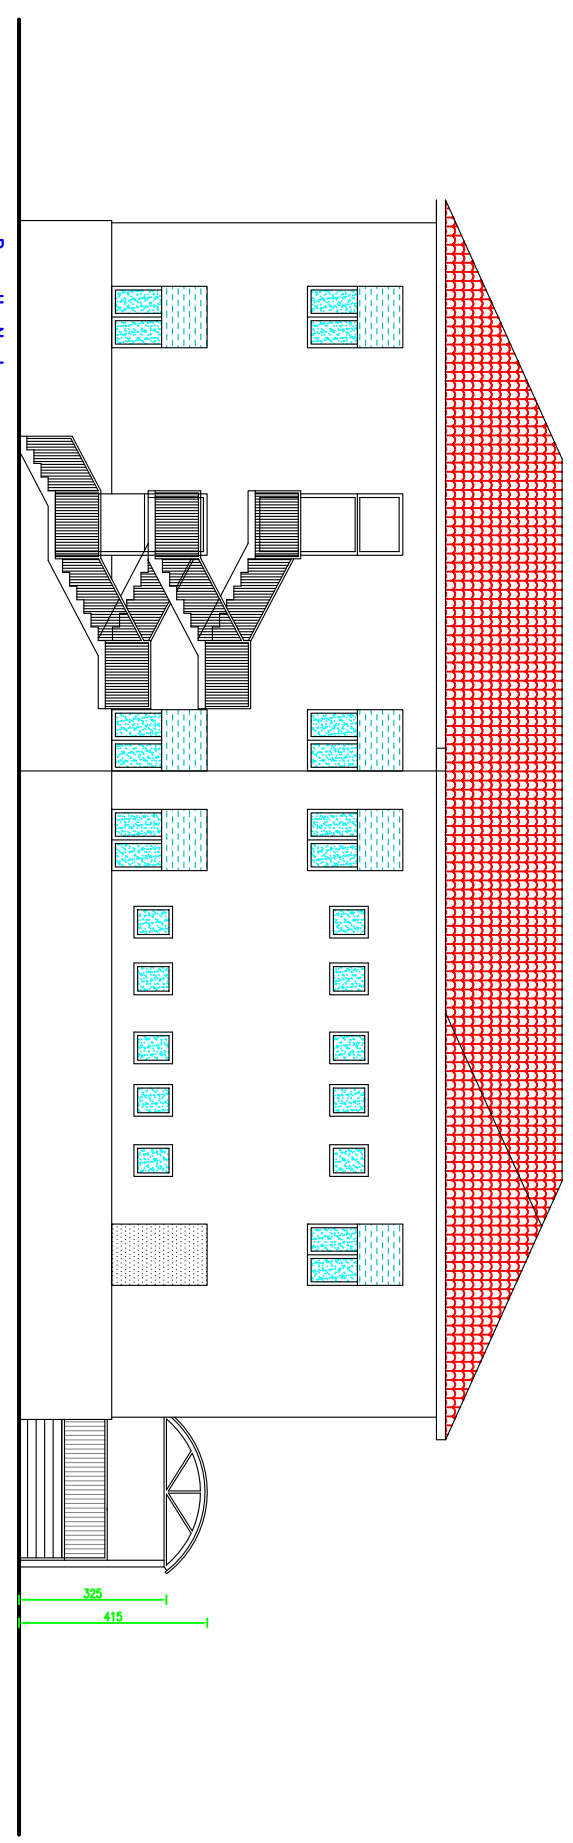

Prospetto Nord

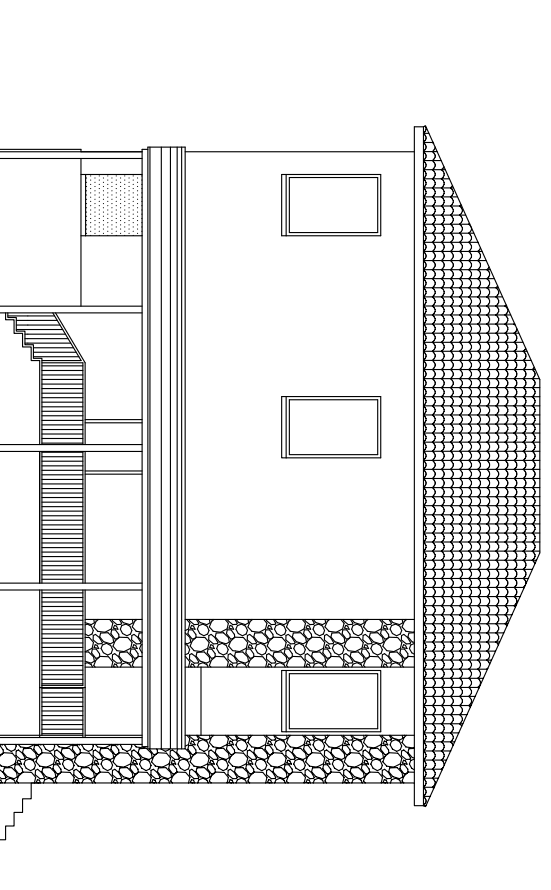

Prospetto Ovest

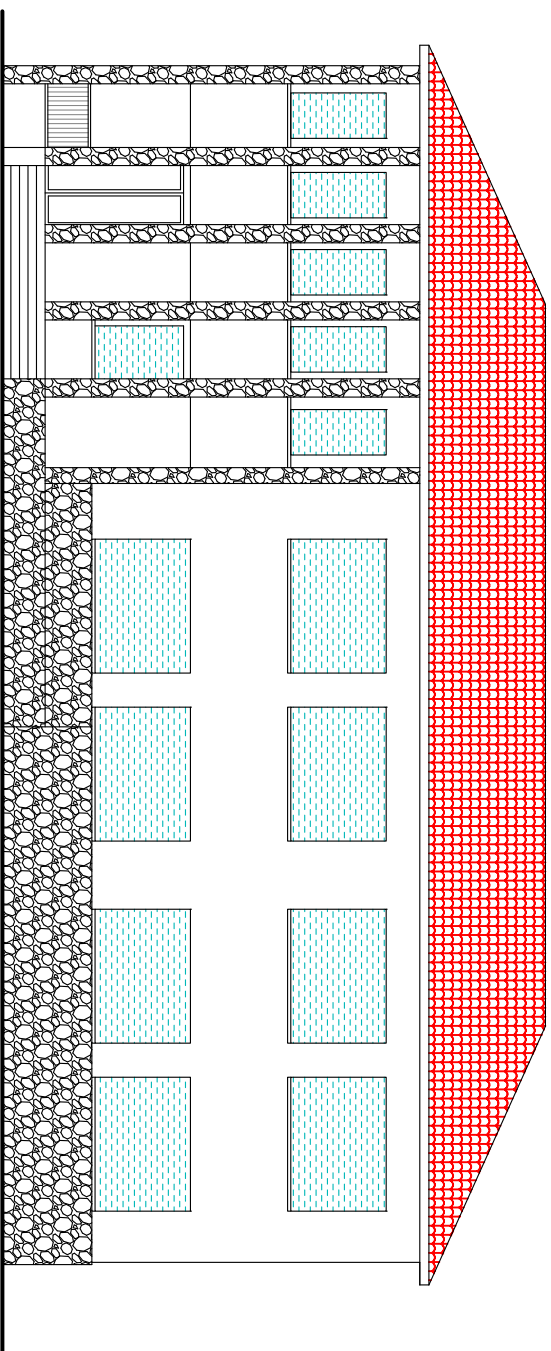

Prospetto Sud

Elaborato: **T2**

Il Tecnico:  
(arch. Lella Villani)

Data: maggio 2022