



COMUNE DI BAONE
Piazza XXV Aprile, 1 35030 BAONE (PD)
e-mail: info@comune.baone.pd.it
posta certificata: baone.pd@cert.ip-veneto.net


**PROGETTO PER LA REALIZZAZIONE DI UNA ROTATORIA TRA LA S.P.
247 VIA RIVIERA E LA S.P. 89 VIA BANZE IN FRAZIONE DI
RIVADOLMO**

PROGETTO DEFINITIVO

Progetto

FRANCESCO
P O L I
dorsoduro 1128 VE 30123
partita Iva n° 03623740273
cell. 3344812903
francescopoli79@gmail.com

Tav.05

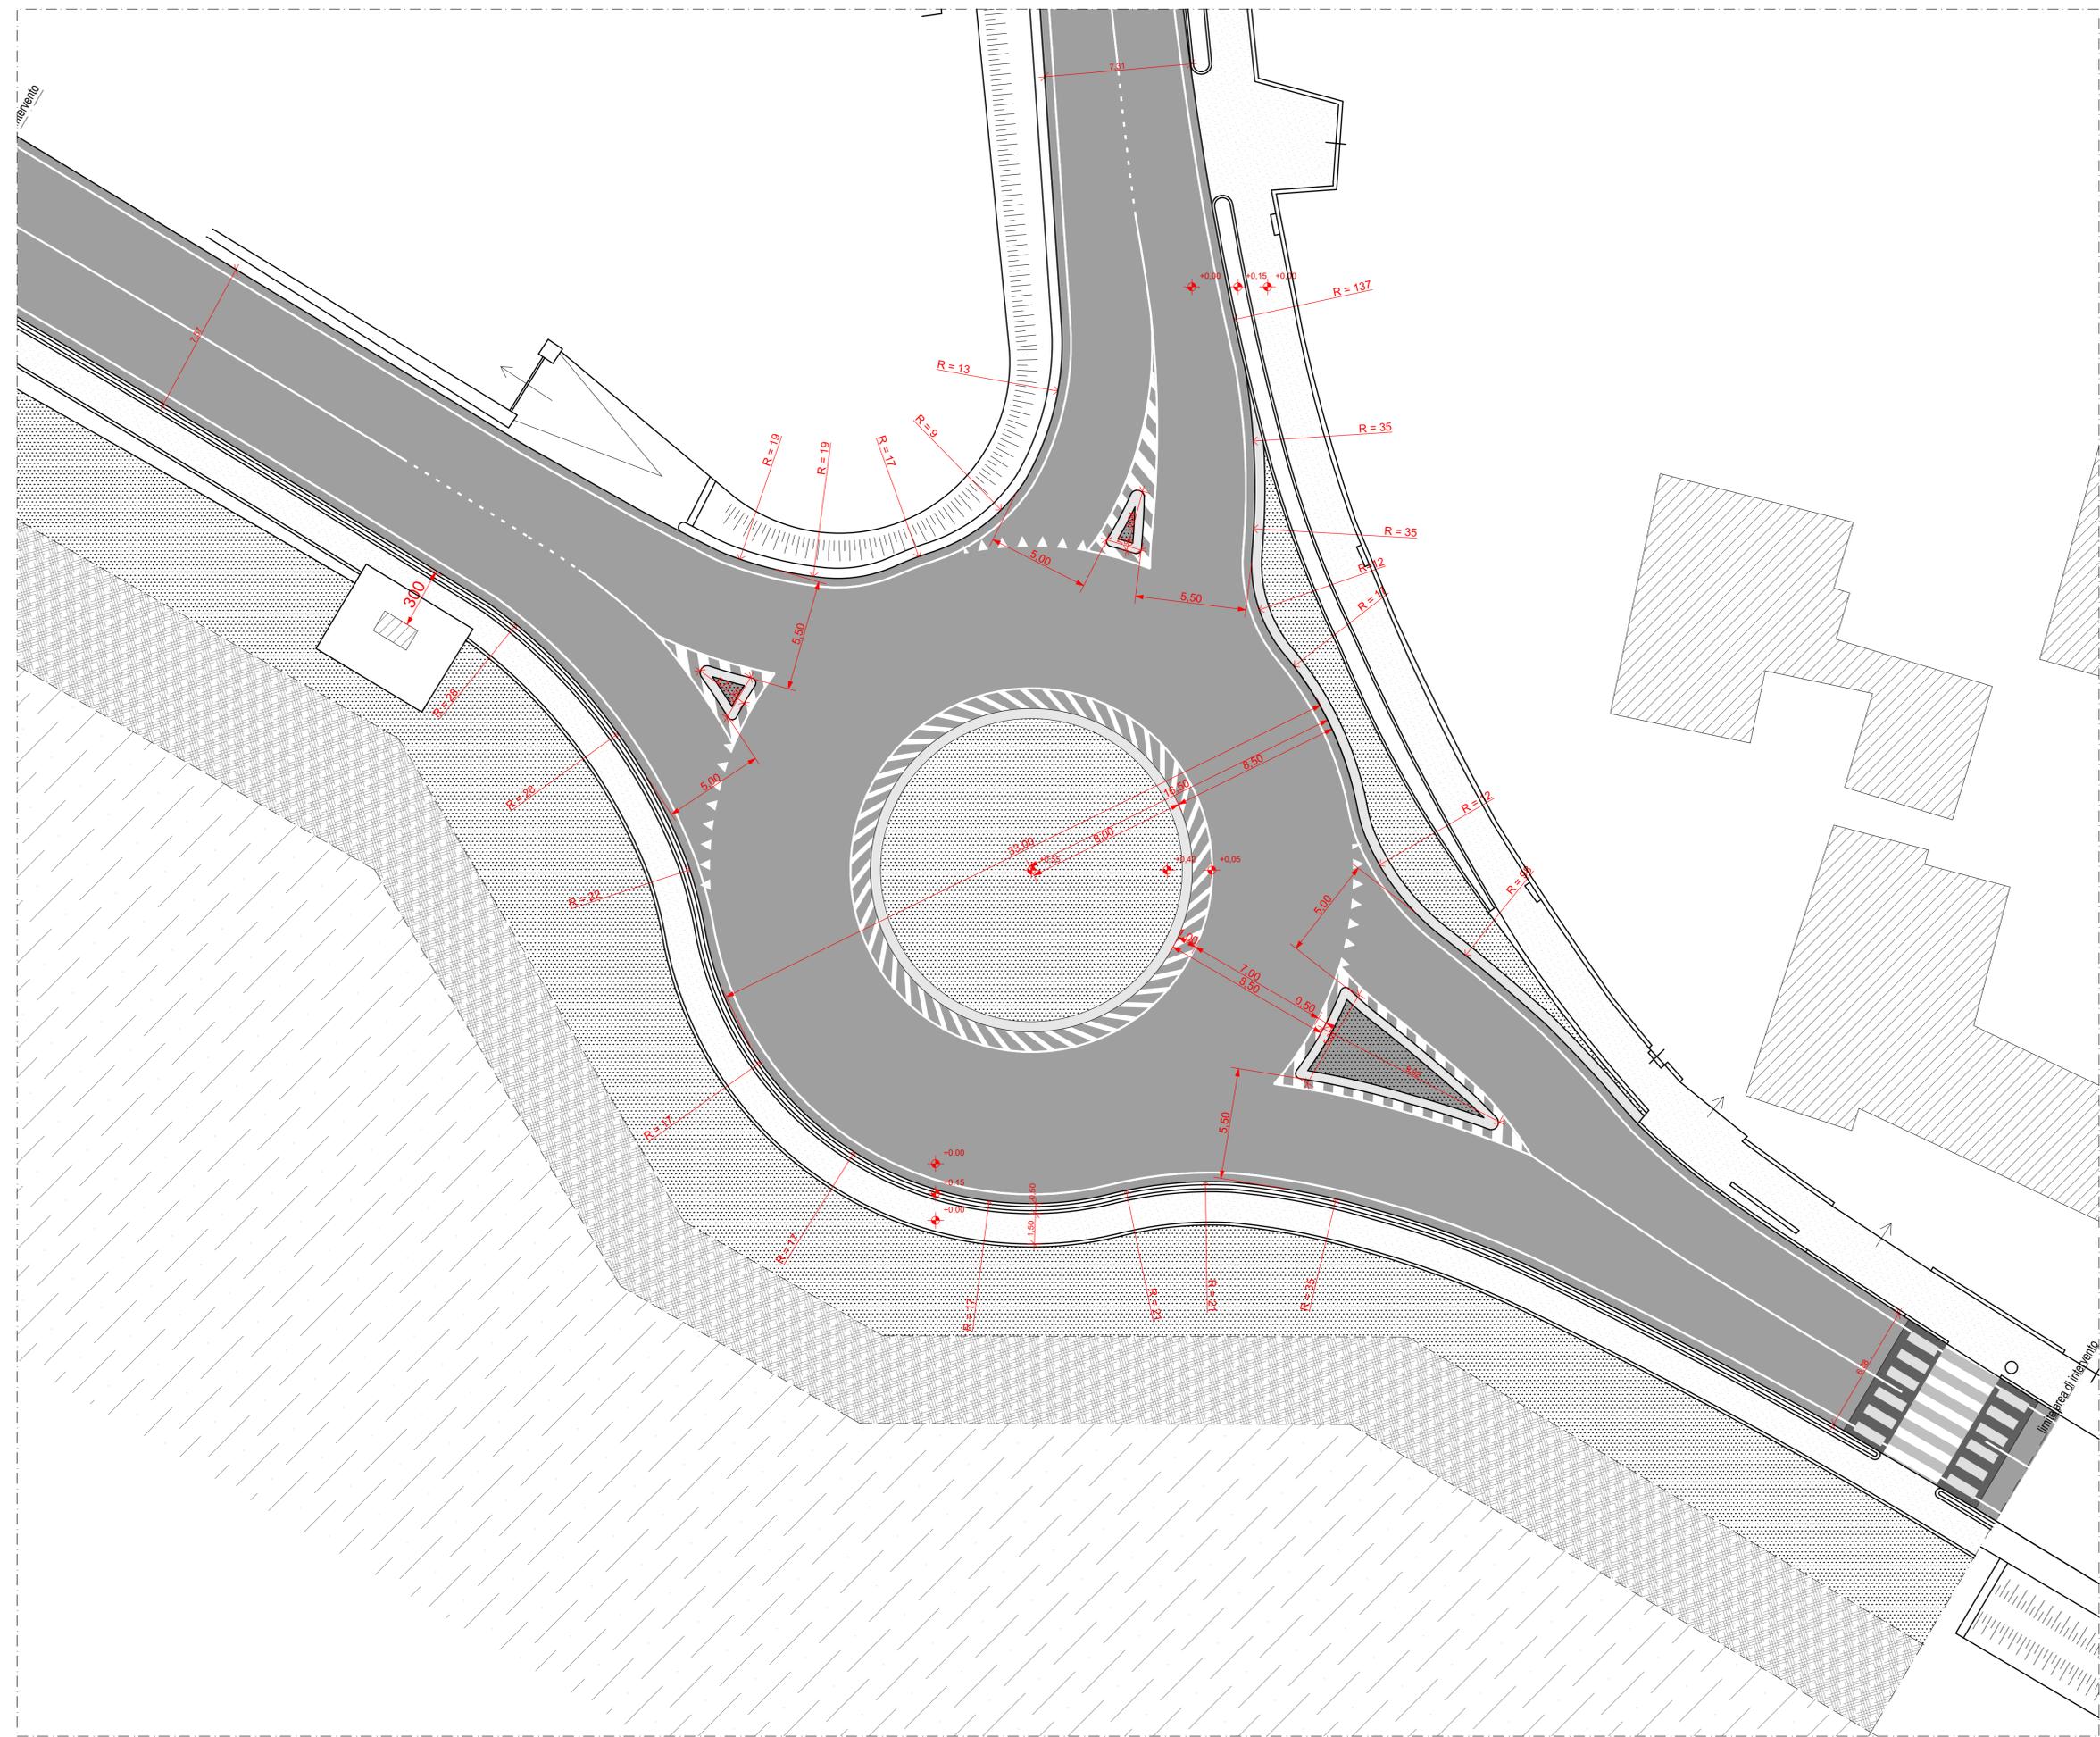

planimetria di progetto scala 1/100

tutte le quote e dimensioni indicate dovranno essere verificate in corso lavori

planimetria di progetto scala 1/100