


dettaglio strutturale nuova recinzione

COMUNE DI BAONE
Piazza XXV Aprile, 1 35030 BAONE (PD)
e-mail: info@comune.baone.pd.it
posta certificata: baone.pd@cert.ip-veneto.net


PROGETTO PER LA REALIZZAZIONE DI UNA ROTATORIA TRA LA S.P. 247 VIA RIVIERA E LA S.P. 89 VIA BANZE IN FRAZIONE DI RIVADOLMO

PROGETTO DEFINITIVO



Progetto
FRANCESCO
P. O. I.
dorsoduro 1128 VE 30123
portofino n°09823746273
cell. 3344818983
franciscopall79@gmail.com

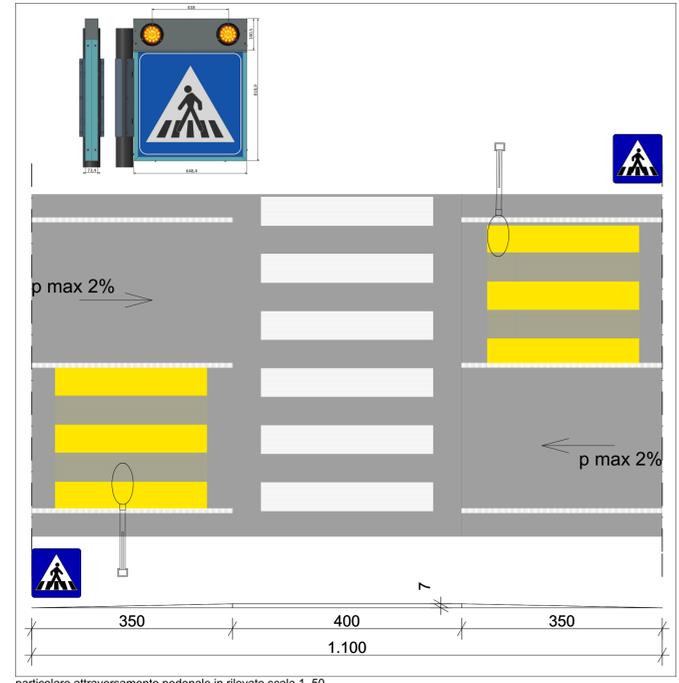



particolare attraversamento pedonale in rilevato scala 1_50

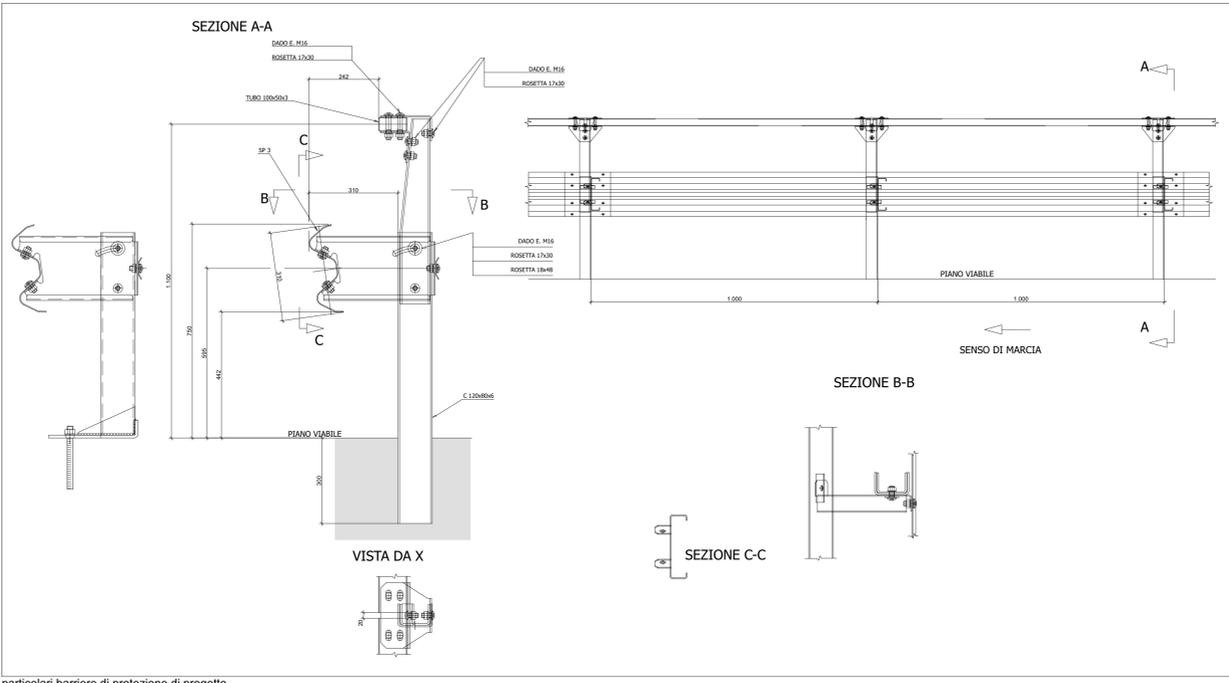

particolari barriere di protezione di progetto

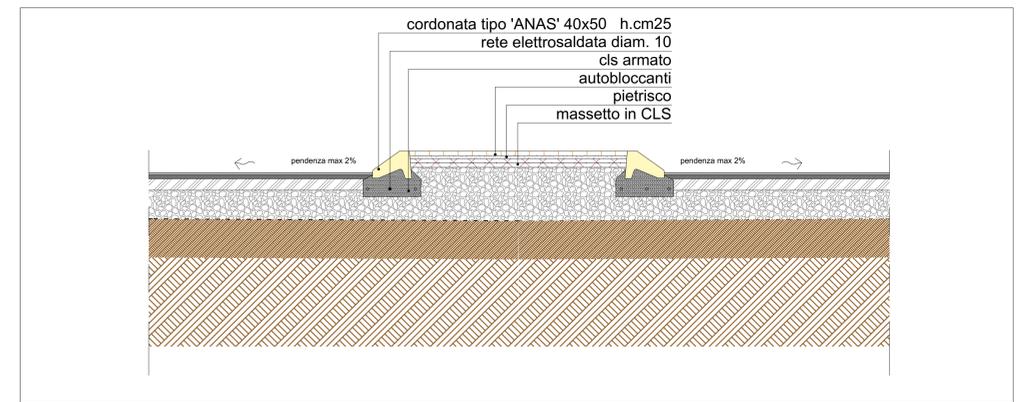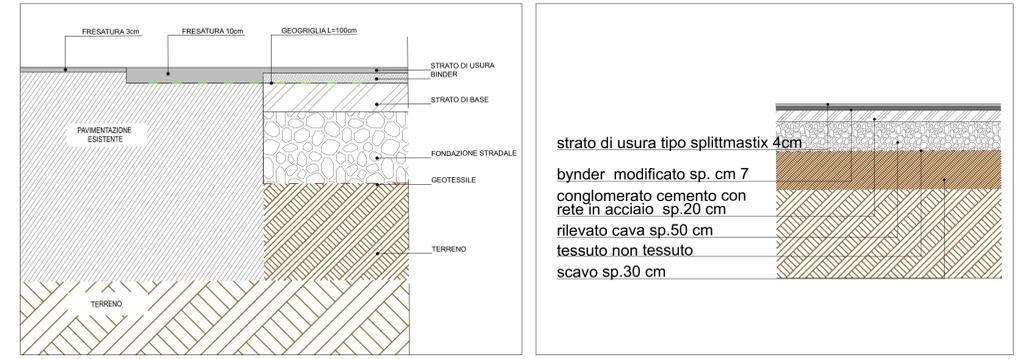

particolare sezione isola spartitraffico rotatoria scala 1_50

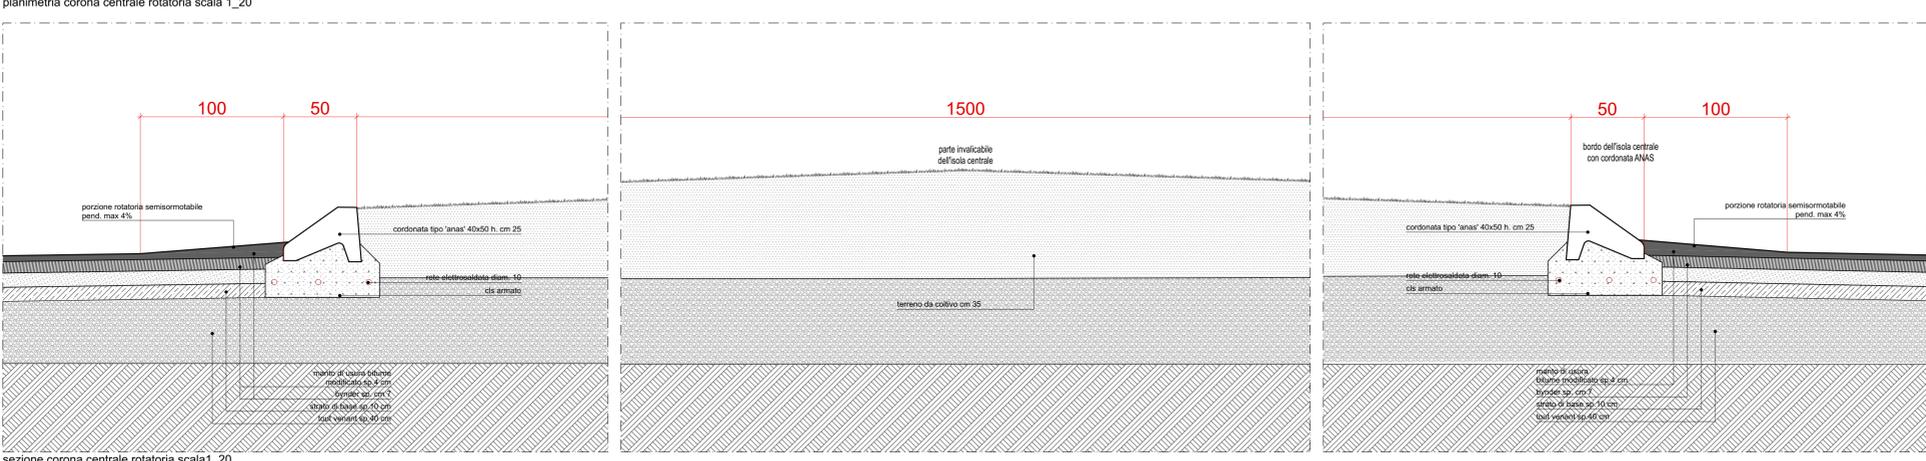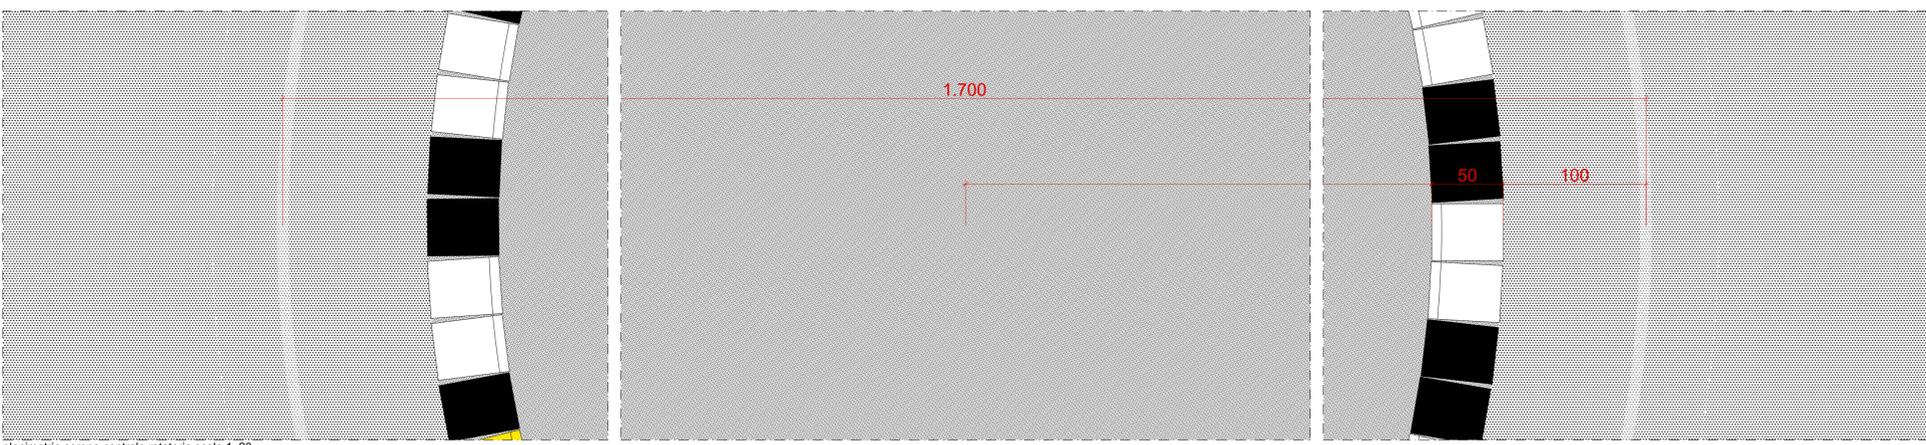

sezione corona centrale rotatoria scala 1_20

