




Parco Regionale Dei Colli Euganei - Zona Protezione Speciale
 Confini ZPS
 scala: 1:10.000

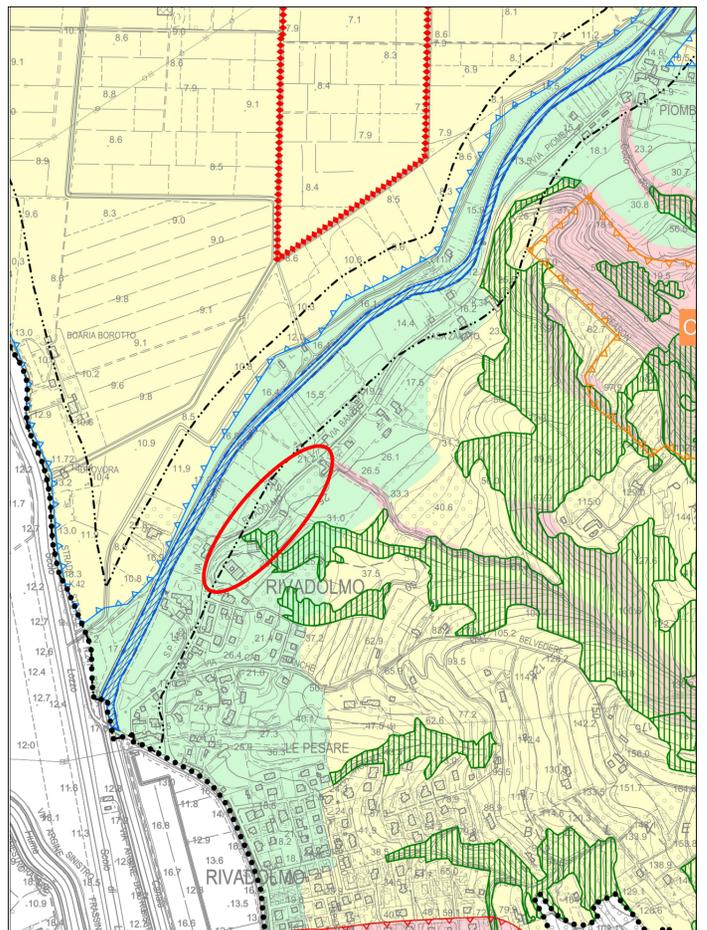


Piano di Assetto del Territorio - Carta della Fragilità
 Area idonea (PEN-01)
 Area boscata
 scala: 1:10.000

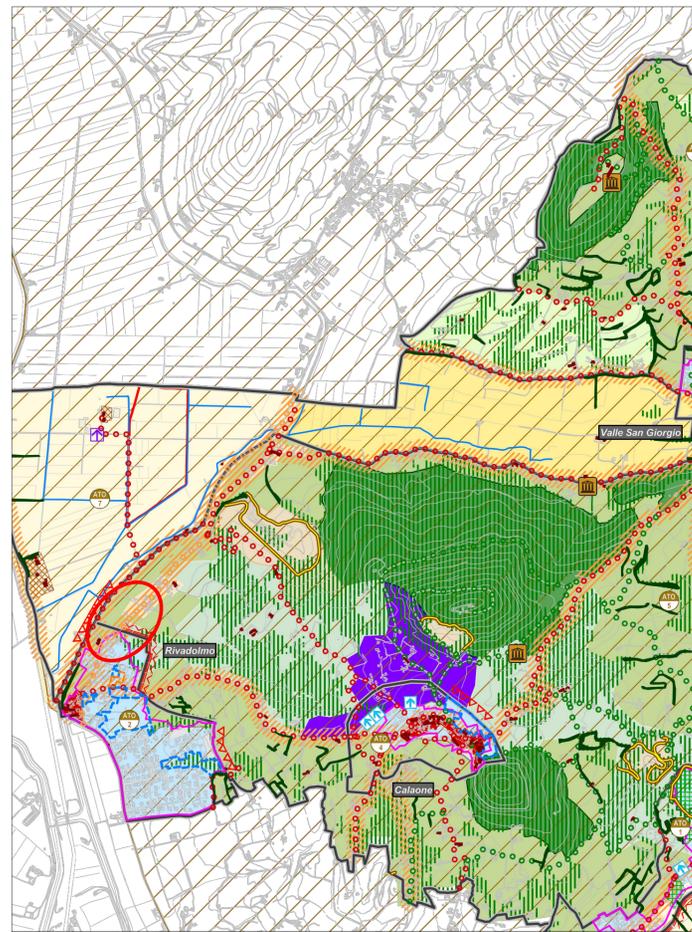


Piano di Assetto del Territorio - Carta delle Invarianti
 Area idonea per interventi diretti al miglioramento della qualità urbana e territoriale
 Viabilità Principale
 Percorsi ciclo-pedonali esistenti
 Percorsi ciclo-pedonali di progetto
 scala: 1:20.000

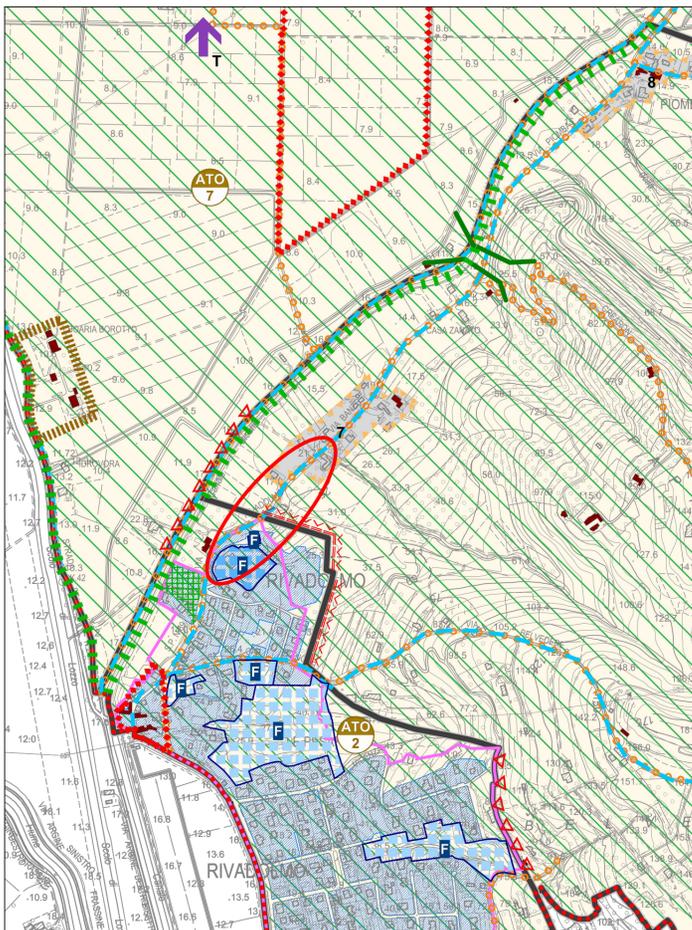


Piano di Assetto del Territorio - Carta della Trasformabilità
 Servizi di interesse comune di maggiore rilevanza
 Limiti alla nuova edificazione dati dal Piano Ambientale
 Area di urbanizzazione consolidata
 scala: 1:10.000

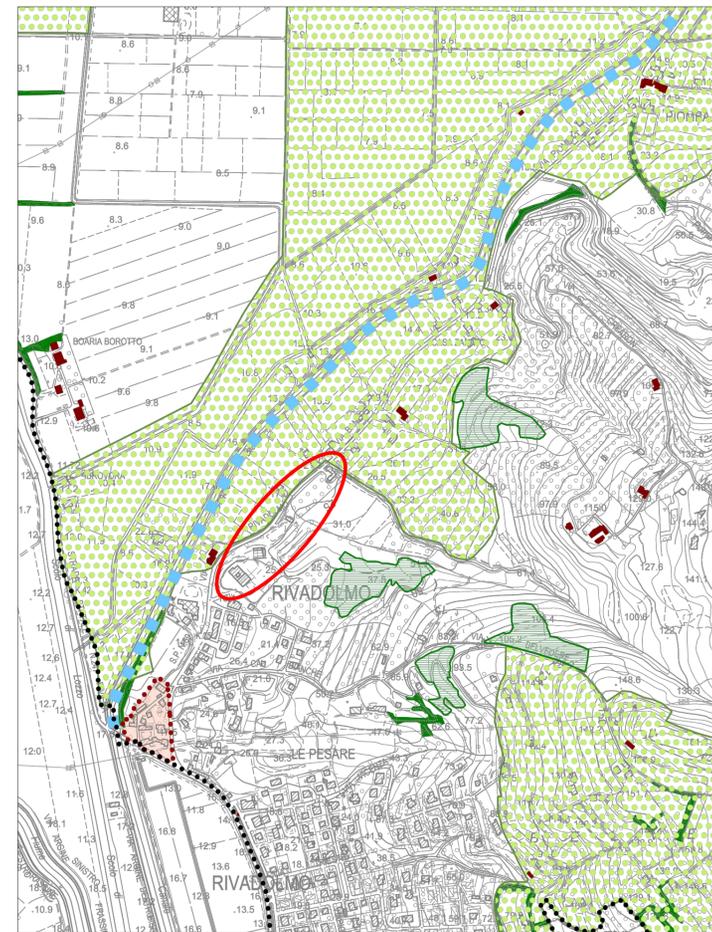

Piano di Assetto del Territorio - Carta delle Invarianti
 Paesaggio agrario (Piano Ambientale Colli Euganei)
 Edificio rurali di interesse storico architettonico
 scala: 1:10.000

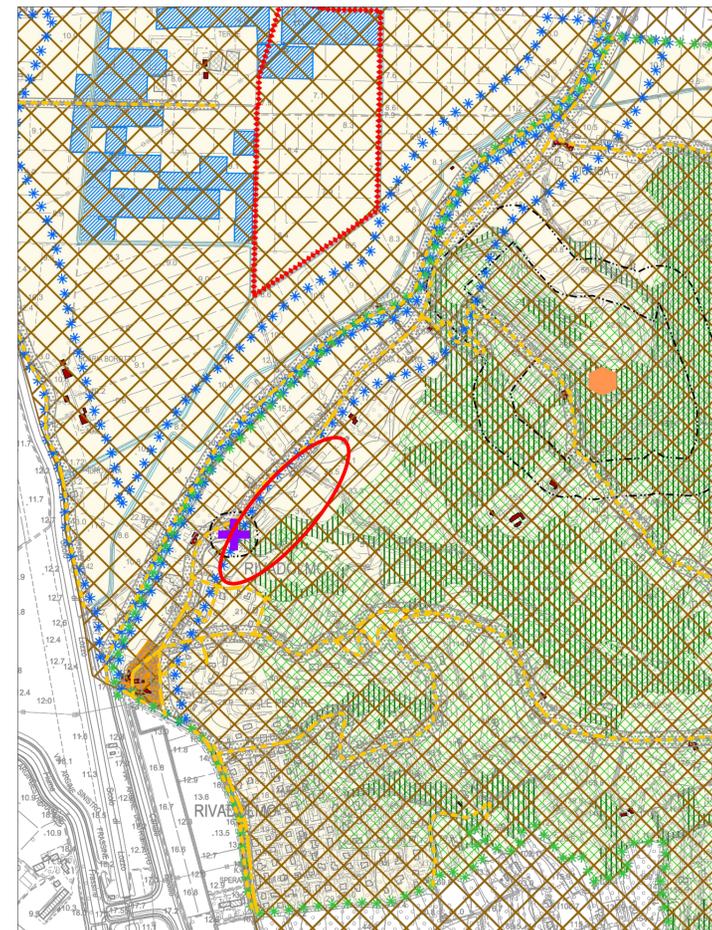

Piano di Assetto del Territorio - Carta della Zonizzazione PRG Vigente e Vincolo
 Ambito del Piano del Parco Regionale dei Colli Euganei
 Cimiteri/foce di rispetto
 Sito di Importanza Comunitaria
 Zona di Protezione Speciale
 scala: 1:10.000

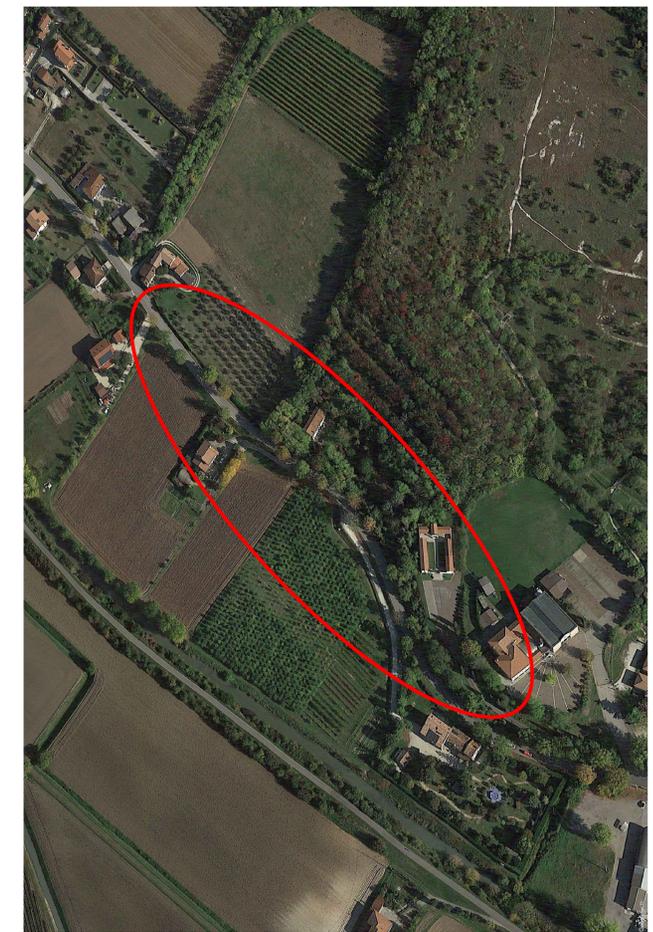

AREA OGGETTO DI INTERVENTO

Finanziato dall'Unione europea NextGenerationEU

PIANO NAZIONALE DI RIPRESA E RESILIENZA
 MISSIONE 2 COMPONENTE 4 INVESTIMENTO 2.2 - INTERVENTI PER LA RESILIENZA, LA VALORIZZAZIONE DEL TERRITORIO E L'EFFICIENZA ENERGETICA DEI COMUNI

COMUNE DI BAONE
 NUOVA REALIZZAZIONE PISTA CICLOPEDONALE RIVADOLMO TRA NATURA E CULTURA

PROGETTO ESECUTIVO	
TAV. 1	Rev. 00
INQUADRAMENTO TERRITORIALE	
Novembre 2022	

PROGETTISTA
 Dott. Arch. Stefano Meneghini
 Dott. For. E. Michela Mutto Accordi

consylio
 "The way for global sustainability"

CONSYLIO s.r.l. - Società di Ingegneria
 Via L. Polizzo, 14 - 35128 Padova (PD) - Tel/Fax 049 8072072
 www.consylio.eu - info@consylio.eu
 Società Certificata UNI EN ISO 9001:2015 n. IQ-0117-05

Dasa-Rägister
 EN ISO 9001:2015
 IQ-0117-05