



AOO Comune di Baone (Pd) - c_a613 - Prot. arrivo nr. 0004959 del 04-07-2022

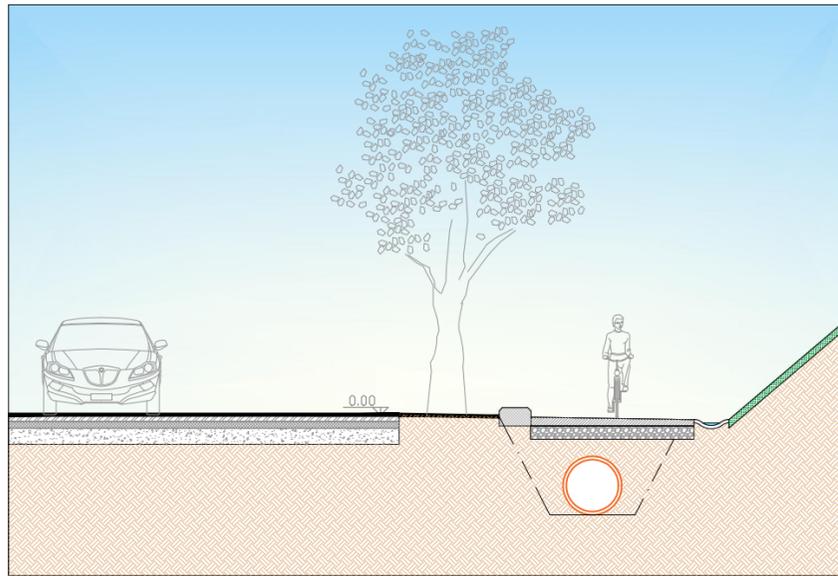


SEZIONE TIPO 1

SCALA 1:100

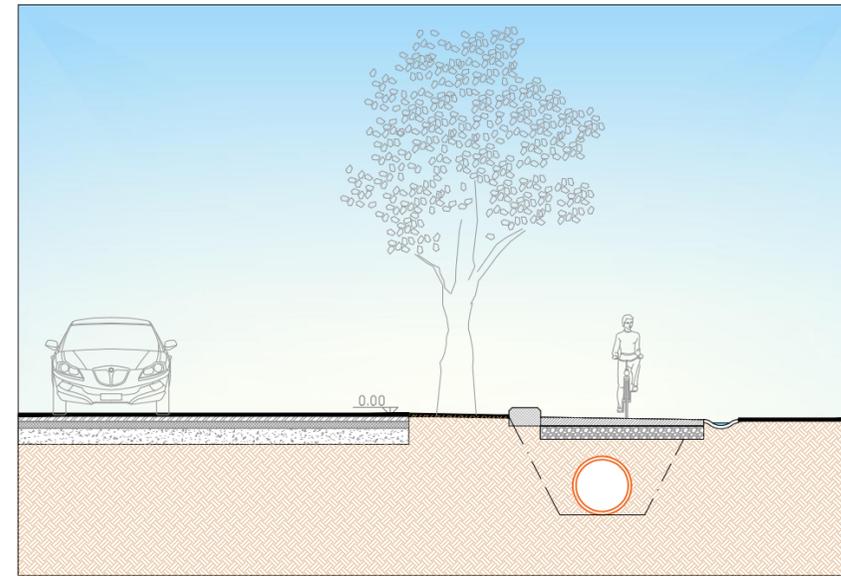

SEZIONE TIPO 2

SCALA 1:100

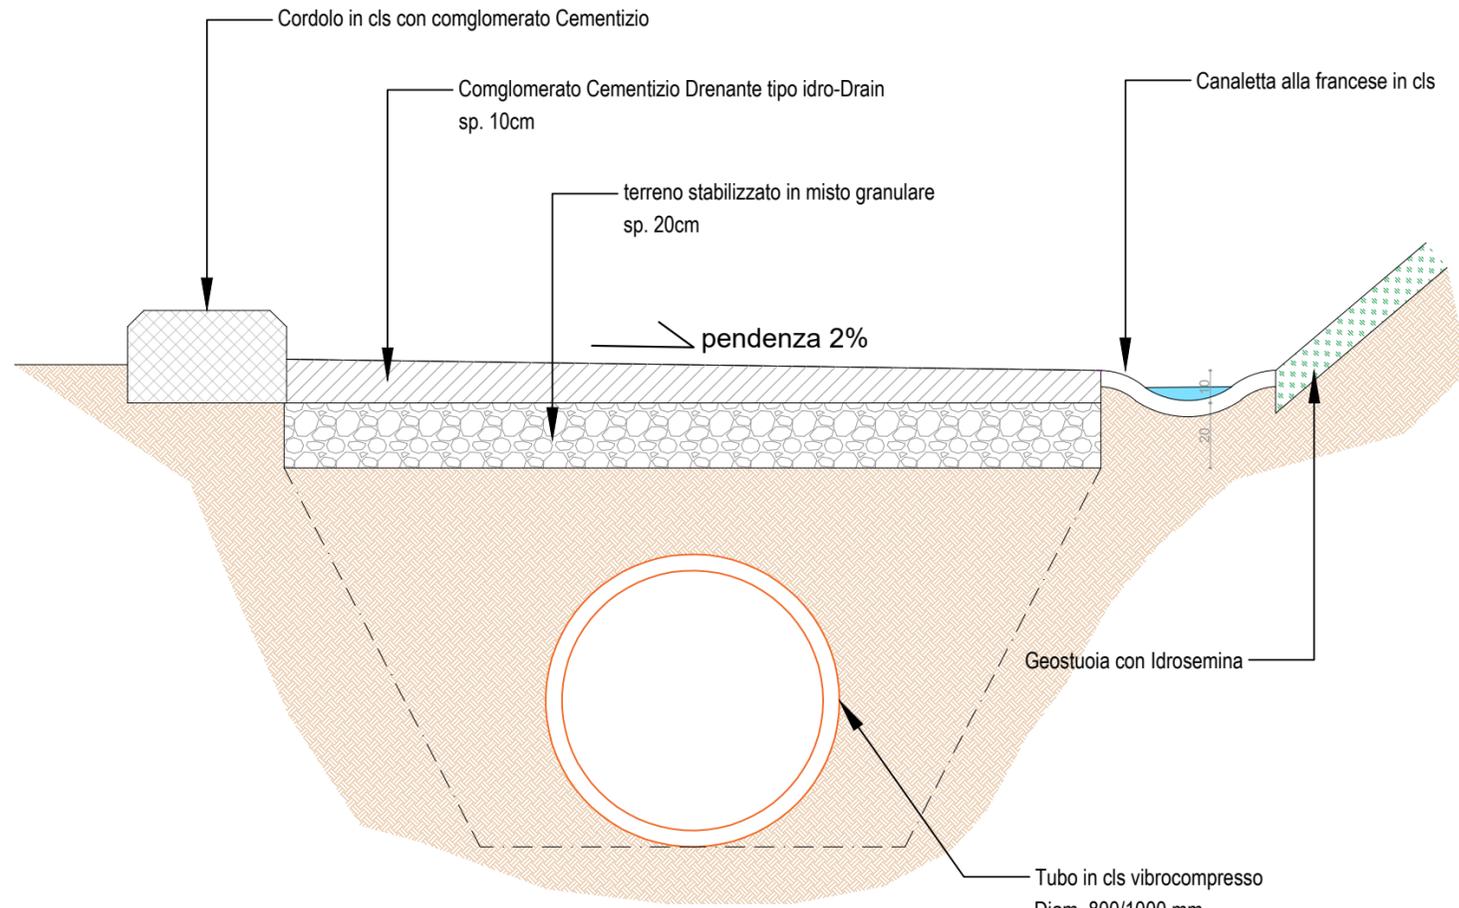

PARTICOLARE COSTRUTTIVO TIPO

SCALA 1:20



Regione Veneto
Provincia di Padova
COMUNE DI BAONE



PISTA CICLABILE BAONE RIVADOLMO 1° STRALCIO

PROGETTO DEFINITIVO

TAV.	PROGETTO	Rev. 00
3.2	SEZIONI TIPO E PARTICOLARE COSTRUTTIVO	Luglio 2022

PROGETTISTA
Dott. Arch. Stefano Meneghini
Dott. For. E. Michela Mutto Accordi



"The way for global sustainability"

CONSYLIO s.r.l. - Società di Ingegneria
Via L. Pellizzo, 14 - 35128 Padova (PD) - Tel/ Fax 049 8072072
www.consylio.eu - info@consylio.eu
Società Certificata UNI EN ISO 9001:2015 n. IQ-0117-05



Dasa-Rägister
EN ISO 9001:2015
IQ-0117-05