
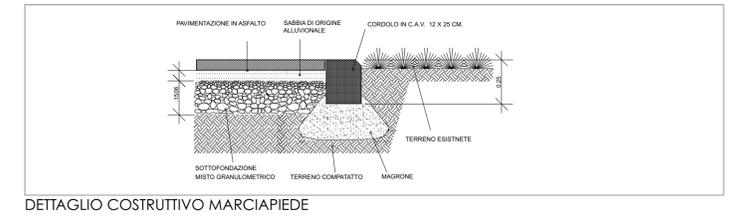
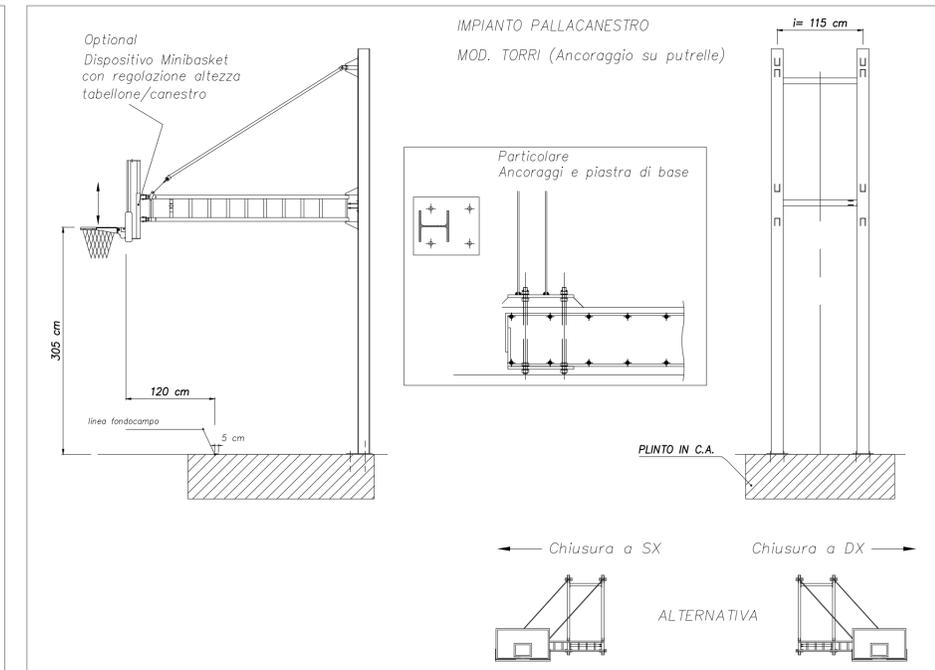


PIATTAFORMA SPORTIVA POLIFUNZIONALE: PIANTA

Scala 1:100

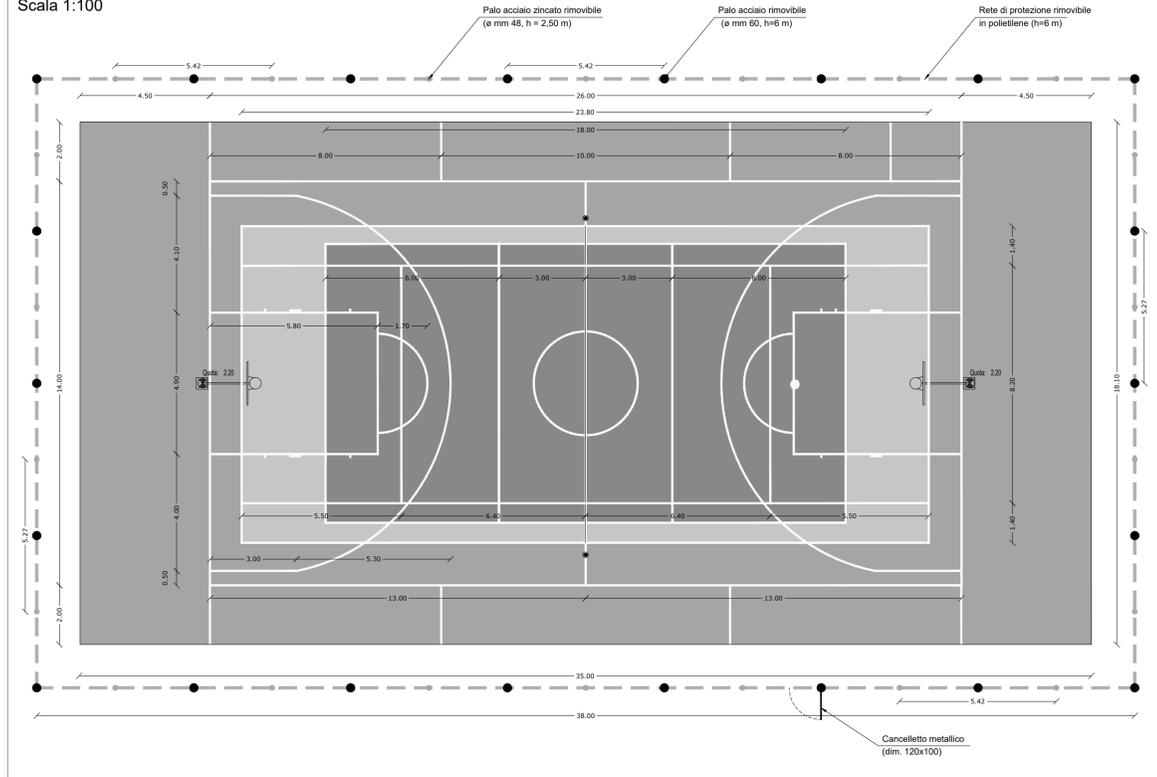

DETTAGLIO COSTRUTTIVO MARCIAPIEDE

COMUNE DI BAONE
Piazza XXV Aprile, 1 35030 BAONE (PD)
e-mail: info@comune.baone.pd.it
posta certificata: baone.pd@cert.ip-veneto.net



PIASTRA SPORTIVA POLIVALENTE

RESPONSABILE UNICO DEL PROCEDIMENTO
ARCH. LEILA VILLANI

PROGETTO

FRANCESCO POLI
dorsoduro 1128 VE 30123
partita Iva n°03823740273
cell. 33564912803
francescopoli79@gmail.com








PROGETTO DEFINITIVO

Descrizione allegato
PARTICOLARI COSTRUTTIVI-
DIMENSIONALI PIASTRA POLIVALENTE

N. Allegato:

TAV_4

Data:

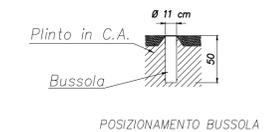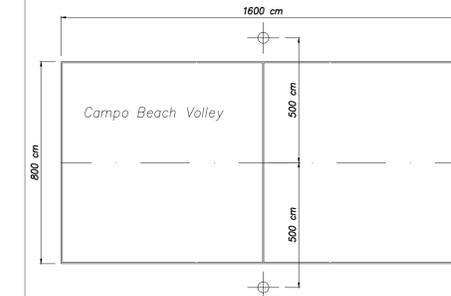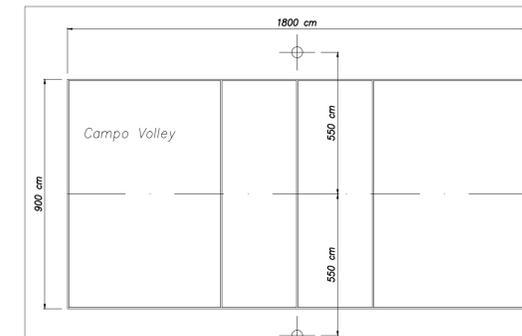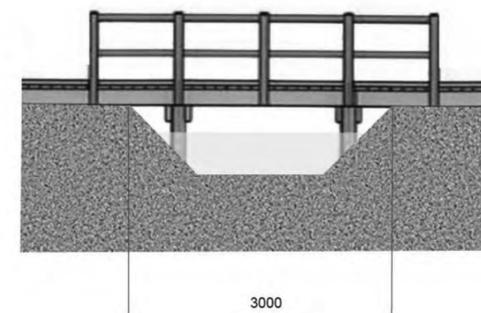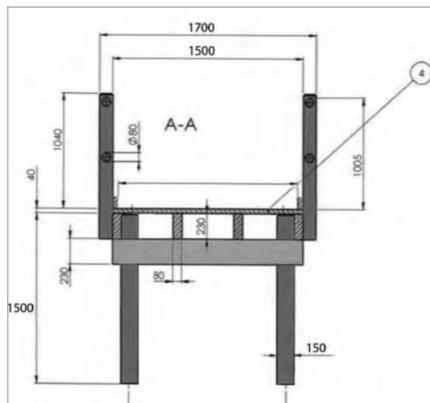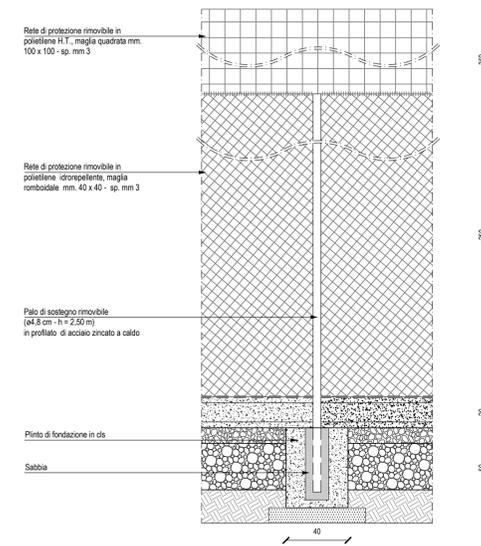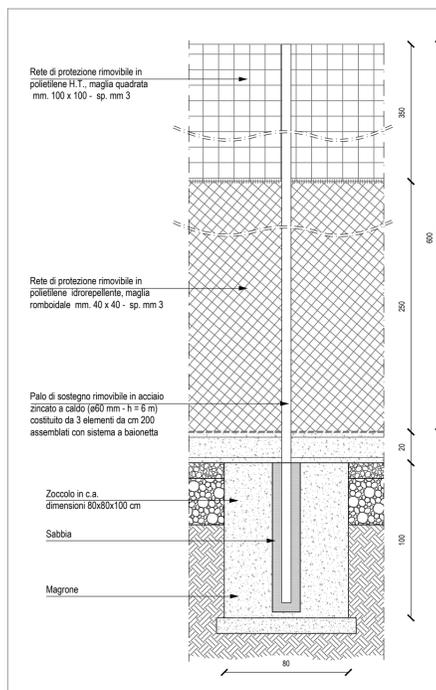

ART. 007410

bussola da cementare per inserimento palo