


Legenda

-  Punto di raccolta in luogo sicuro
-  Percorso Atleti/Arbitri
-  Percorso Pubblico
-  Recinzione metallica (Norma UNI 10121)
-  Recinzione rete maglia metallica romboidale metallica

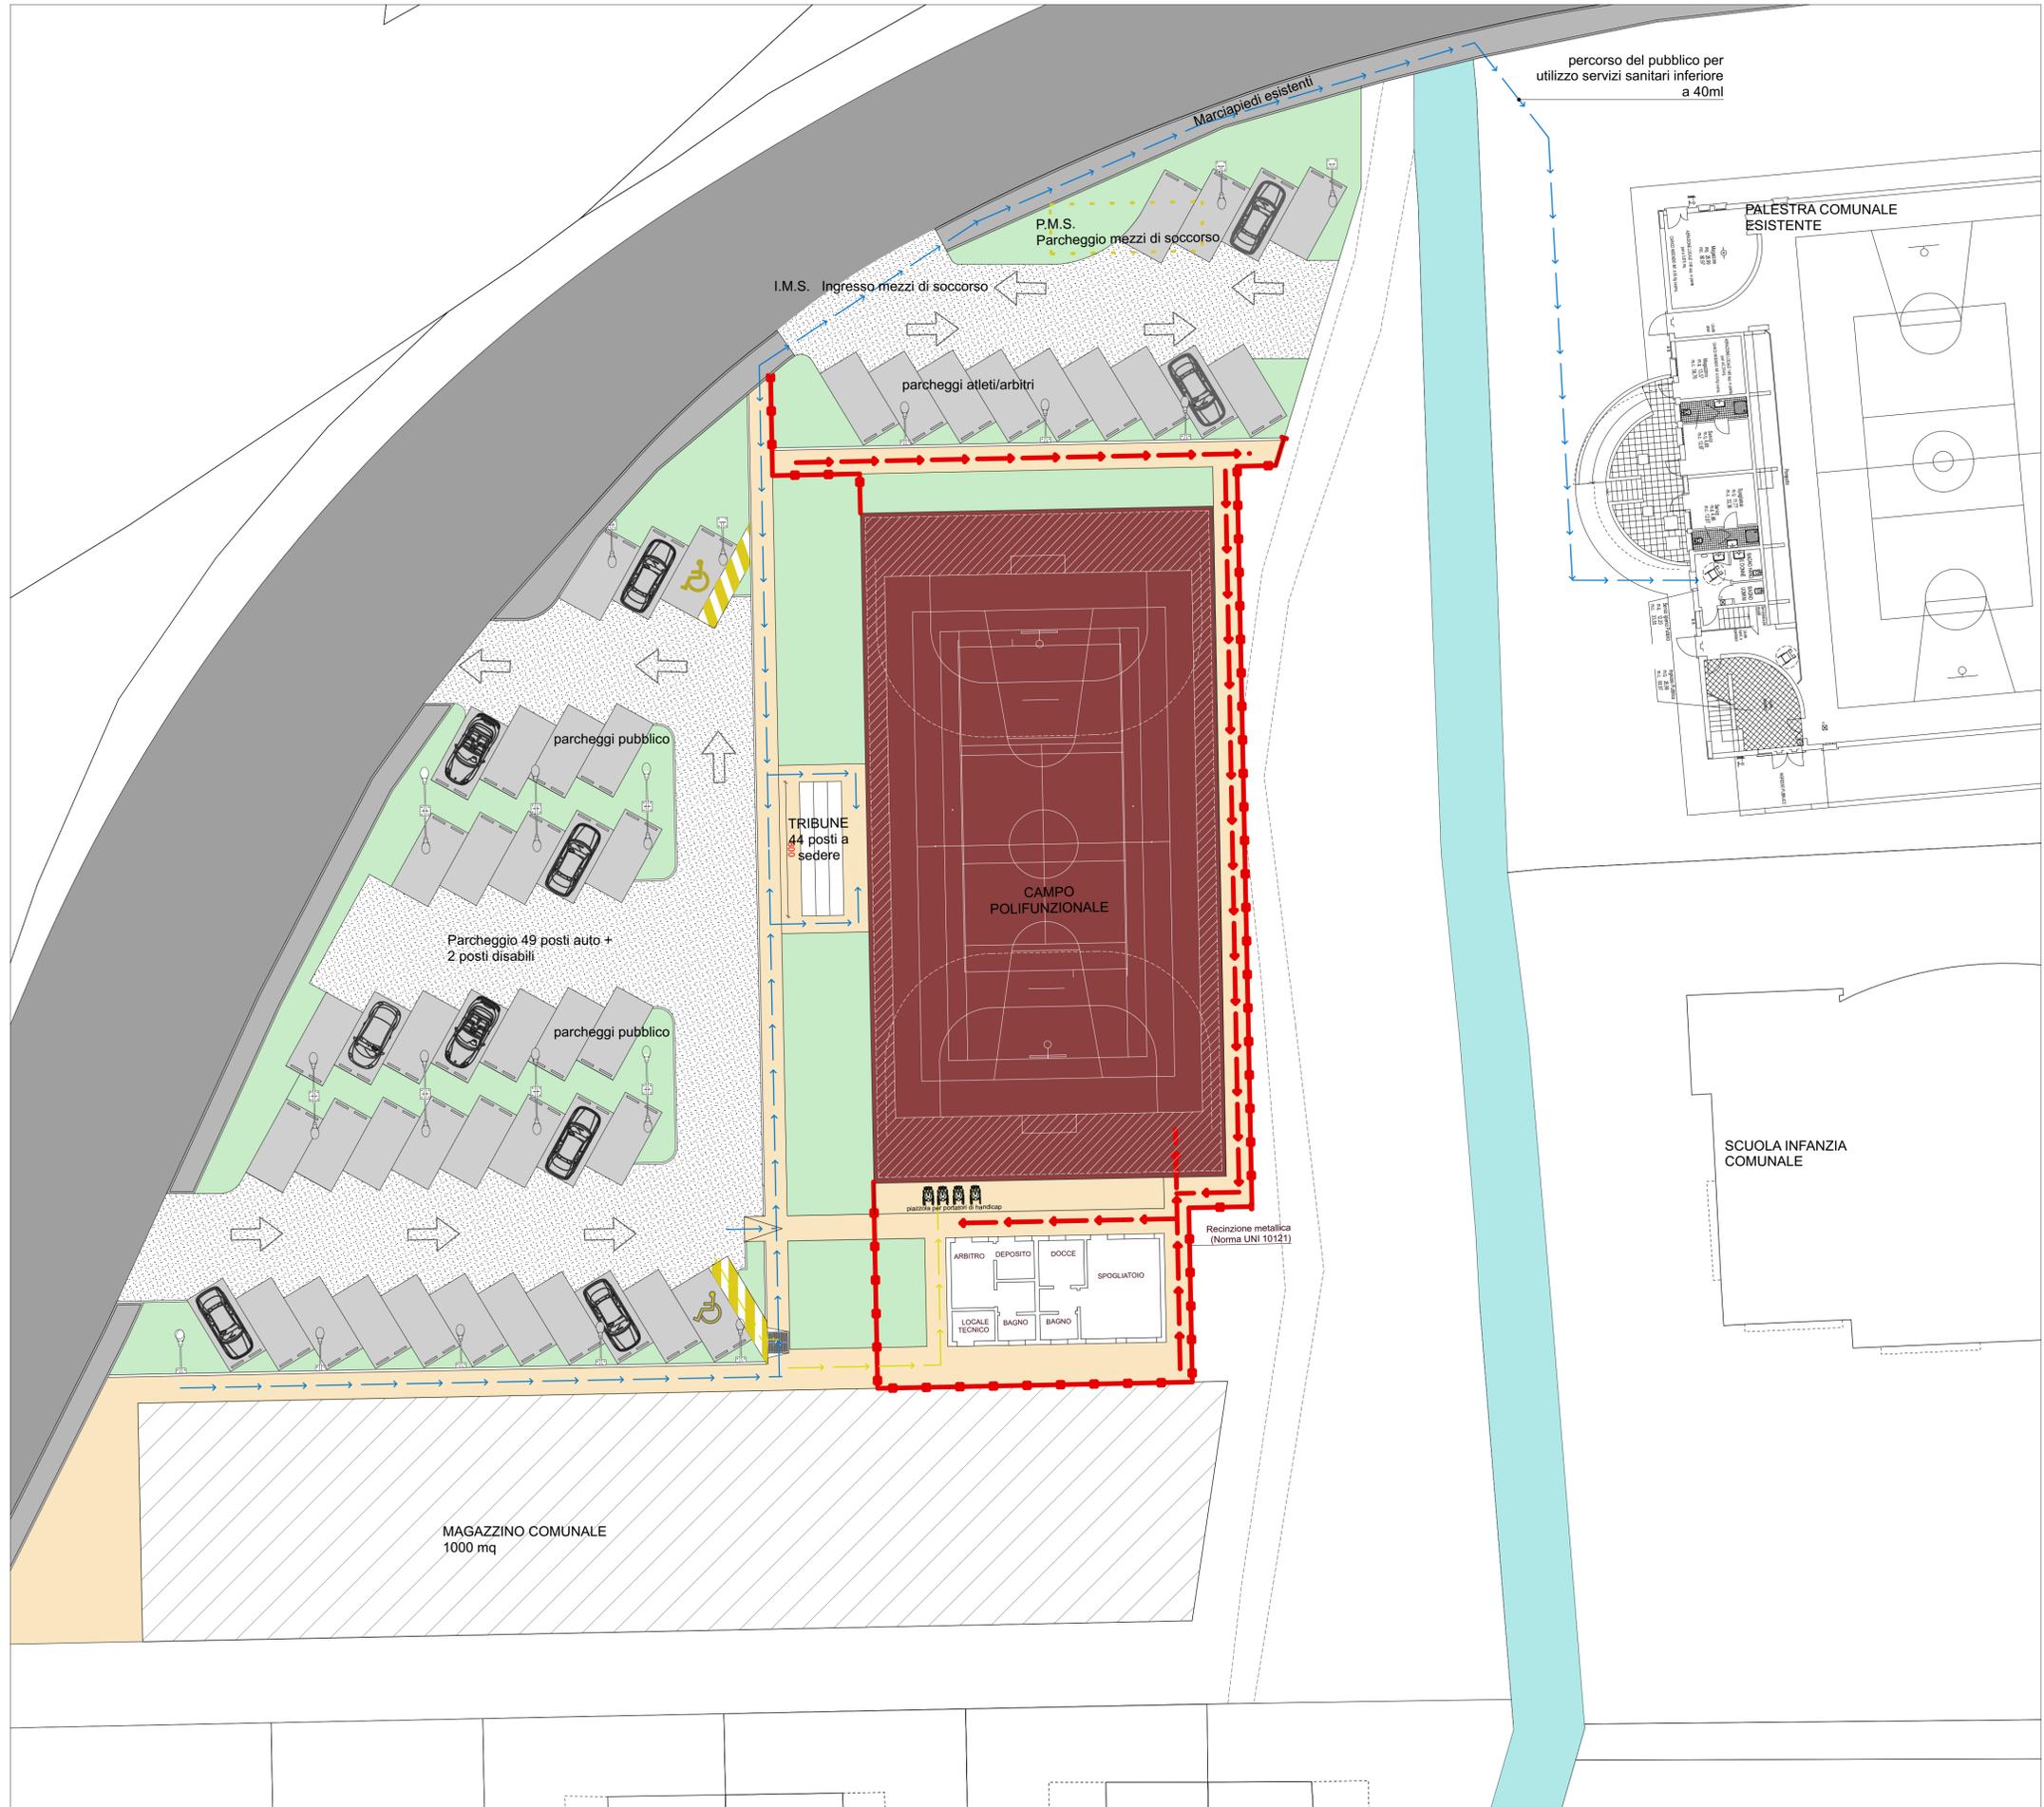

pianta stato di progetto per impianto sportivo di esercizio senza la presenza di pubblico

COMUNE DI BAONE
 Piazza XXV Aprile, 1 35030 BAONE (PD)
 e-mail: info@comune.baone.pd.it
 posta certificata: baone.pd@cert.ip-veneto.net



PIASTRA SPORTIVA POLIVALENTE

RESPONSABILE UNICO DEL PROCEDIMENTO
 ARCH. LEILA VILLANI

PROGETTO

FRANCESCO
 P O L I
 dorsoduro 1128 VE 30123
 partita Iva n°03823740273
 cell: 3354812803
 francescopoli79@gmail.com

PROGETTO DEFINITIVO

Descrizione allegato
PERCORSI PUBBLICO-ATLETI-ARBITRI

N. Allegato:
TAV_9

Data: