


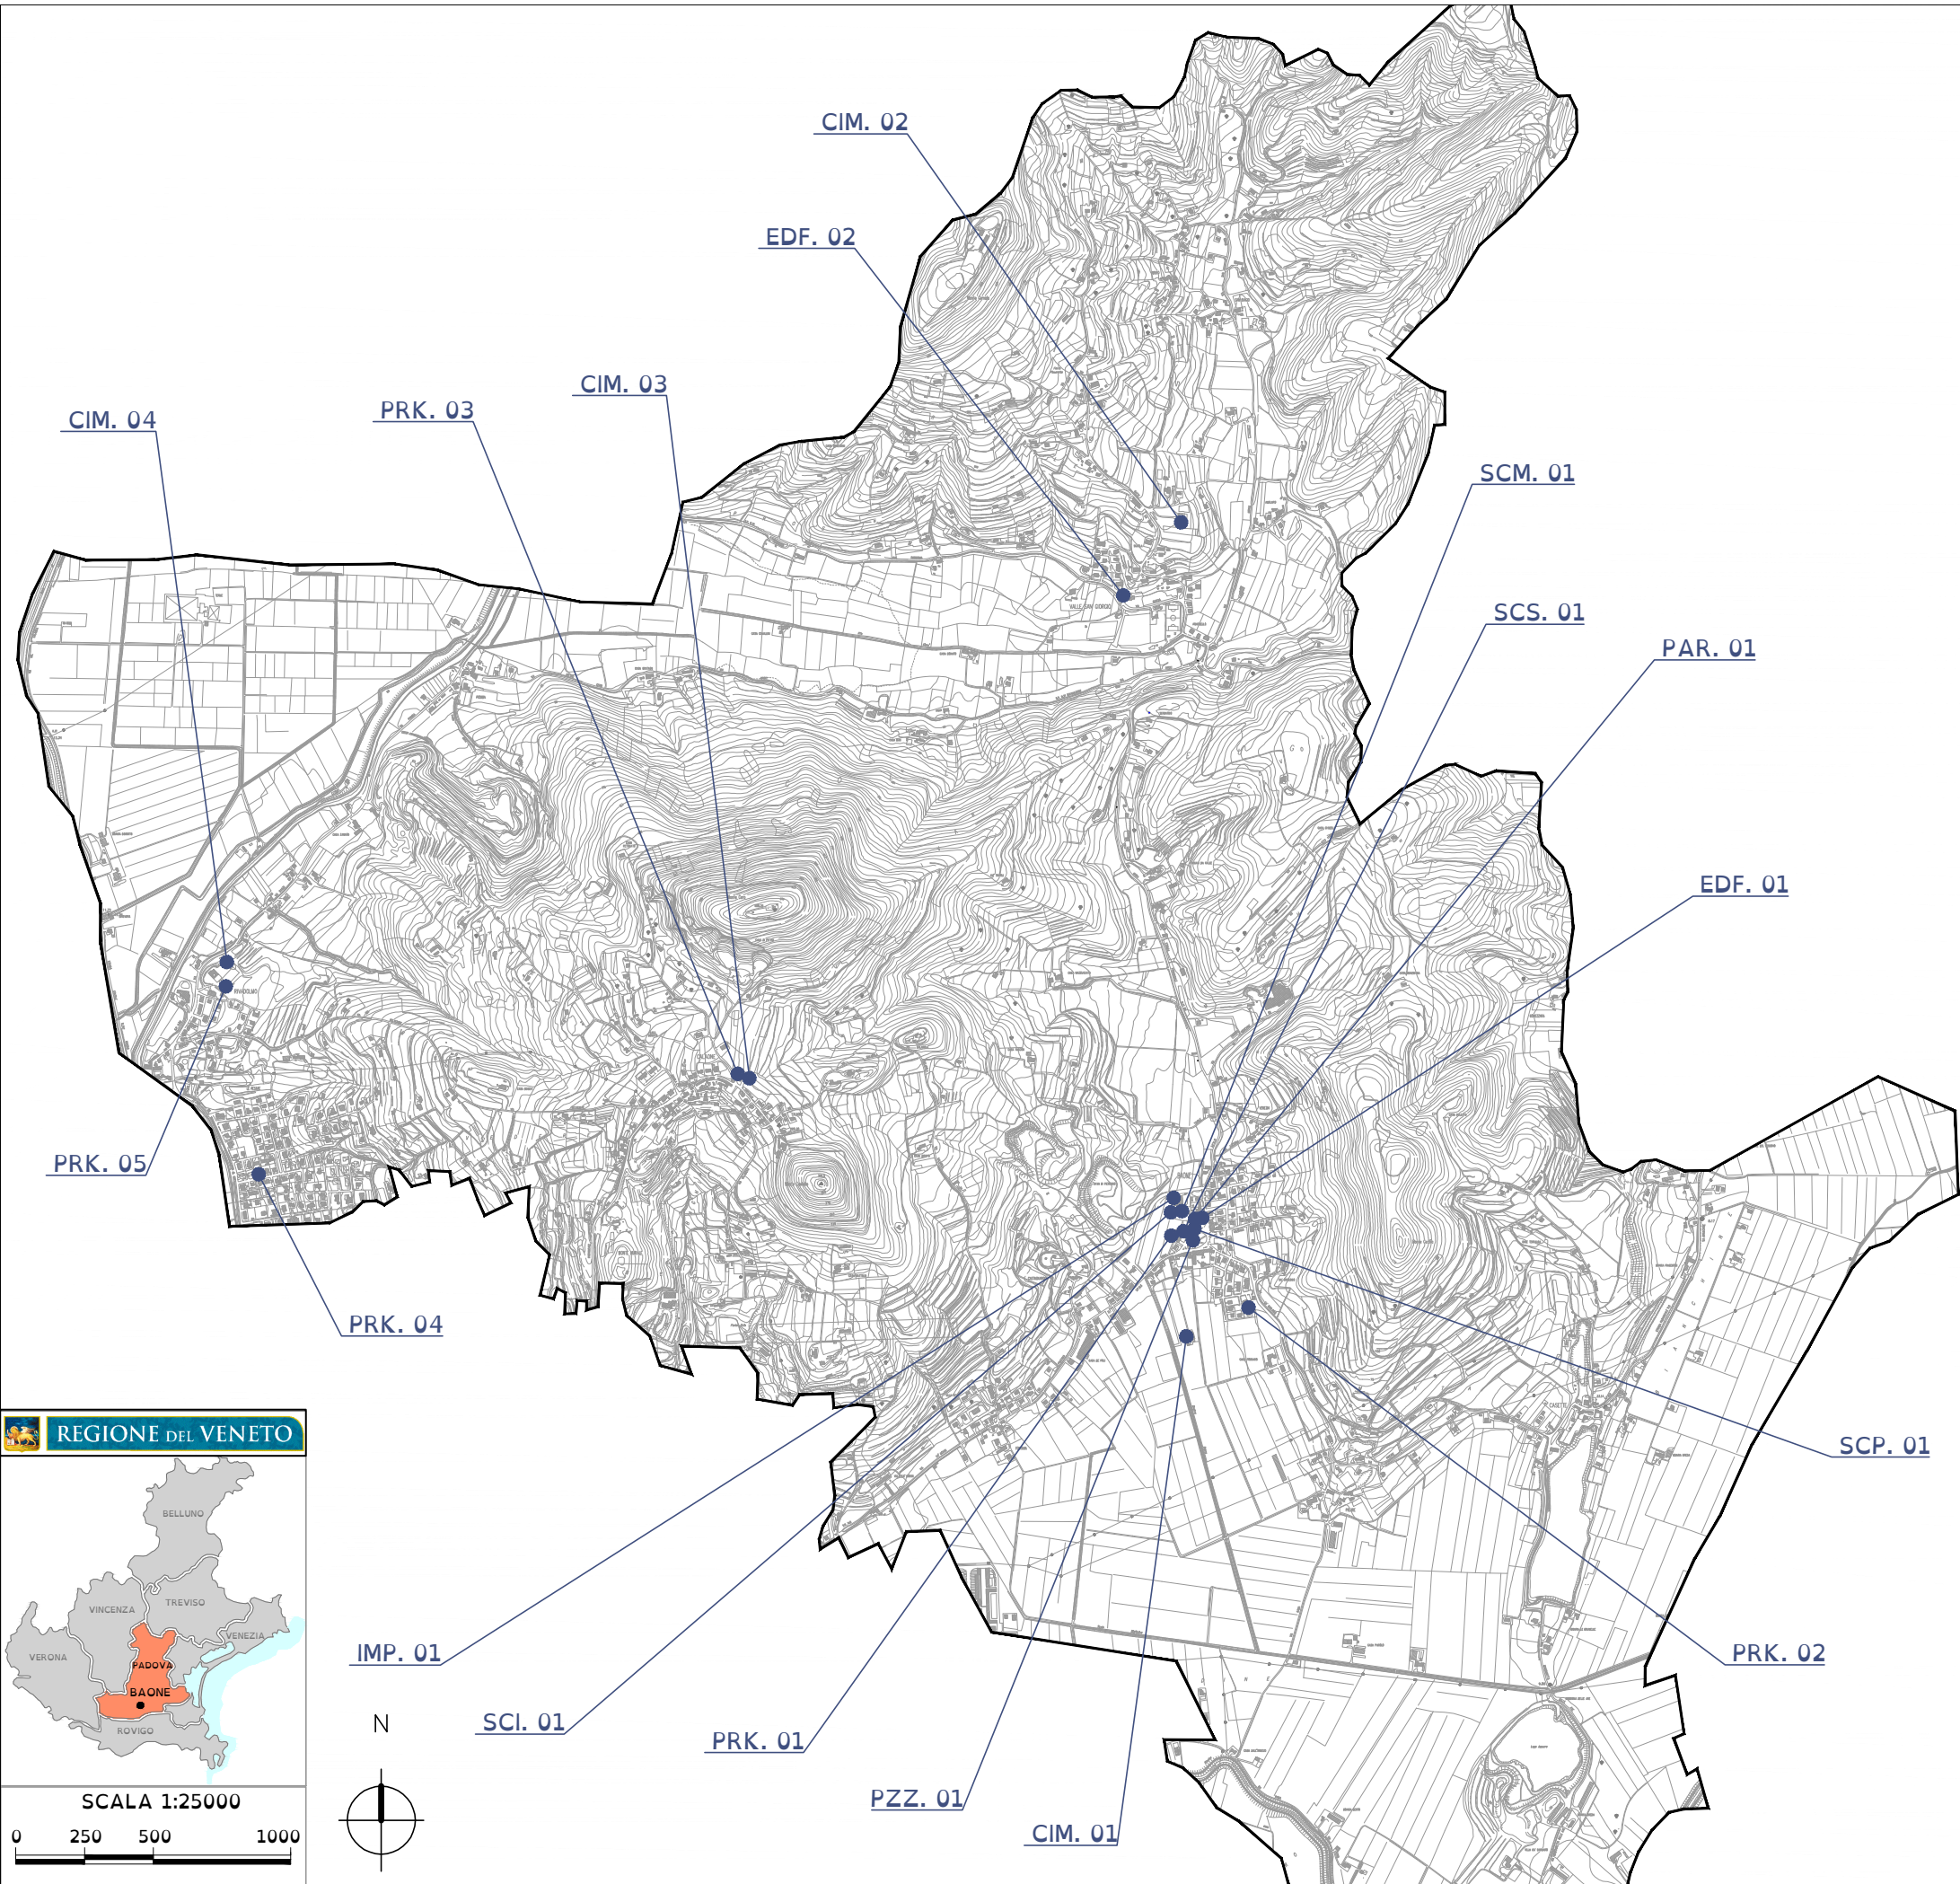

LEGENDA

- Edifici e Spazi Urbani (di proprietà comunale)
Oggetto di Analisi

EDIFICI

- EDF 01 - Municipio
- EDF 02 - Ostello Colli Euganei

IMPIANTI SPORTIVI

- IMP 01 - Palestra Comunale di Baone

EDIFICI SCOLASTICI

- SCI 01 - Asilo Nido Le Ginestre
- SCM 01 - Centro Infanzia Le Ginestre
- SCP 01 - Scuola Elementare A. Manzoni
- SCS 01 - Scuola Secondaria di Primo Grado di Baone

CIMITERI

- CIM 01 - Cimitero di Baone
- CIM 02 - Cimitero di Valle San Giorgio
- CIM 03 - Cimitero di Calaone
- CIM 04 - Cimitero di Rivadolmo

PARCHEGGI

- PAR 01 - Parcheggio Municipio

PARCHI E GIARDINI

- PRK 01 - Passeggiata del Donatore di Sangue
- PRK 02 - Parco Via San Lorenzo
- PRK 03 - Parco di Calaone
- PRK 04 - Parco della Repubblica
- PRK 05 - Parco delle Ginestre

PIAZZE

- PZZ 01 - Piazza XXV Aprile



Regione del Veneto Provincia di Padova COMUNE DI BAONE



PIANO PER L'ELIMINAZIONE DELLE BARRIERE ARCHITETTONICHE (PEBA)

TAV.	INQUADRAMENTO TERRITORIALE INDIVIDUAZIONE DI EDIFICI E SPAZI URBANI OGGETTO DI ANALISI	Rev. 00
1		Maggio 2024

PROGETTISTA
Dott. Arch. Stefano Meneghini
Dott.ssa Michela Mutto Accordi



"The way for global sustainability"

CONSYLIO s.r.l. - Società di Ingegneria
Piazzetta Cesira Gasparotto, 6 - 35131 Padova (PD)
Tel/ Fax 049 8072072
www.consylio.eu - info@consylio.eu
Società Certificata UNI EN ISO 9001:2015 n. IQ-0117-05



Dasa-Räregister
EN ISO 9001:2015
IQ-0117-05