



LEGENDA

- PAVIMENTAZIONE ESISTENTE
- MARCIAPIEDE ESTERNO
- AREA A VERDE
- PERCORSO DI SERVIZIO

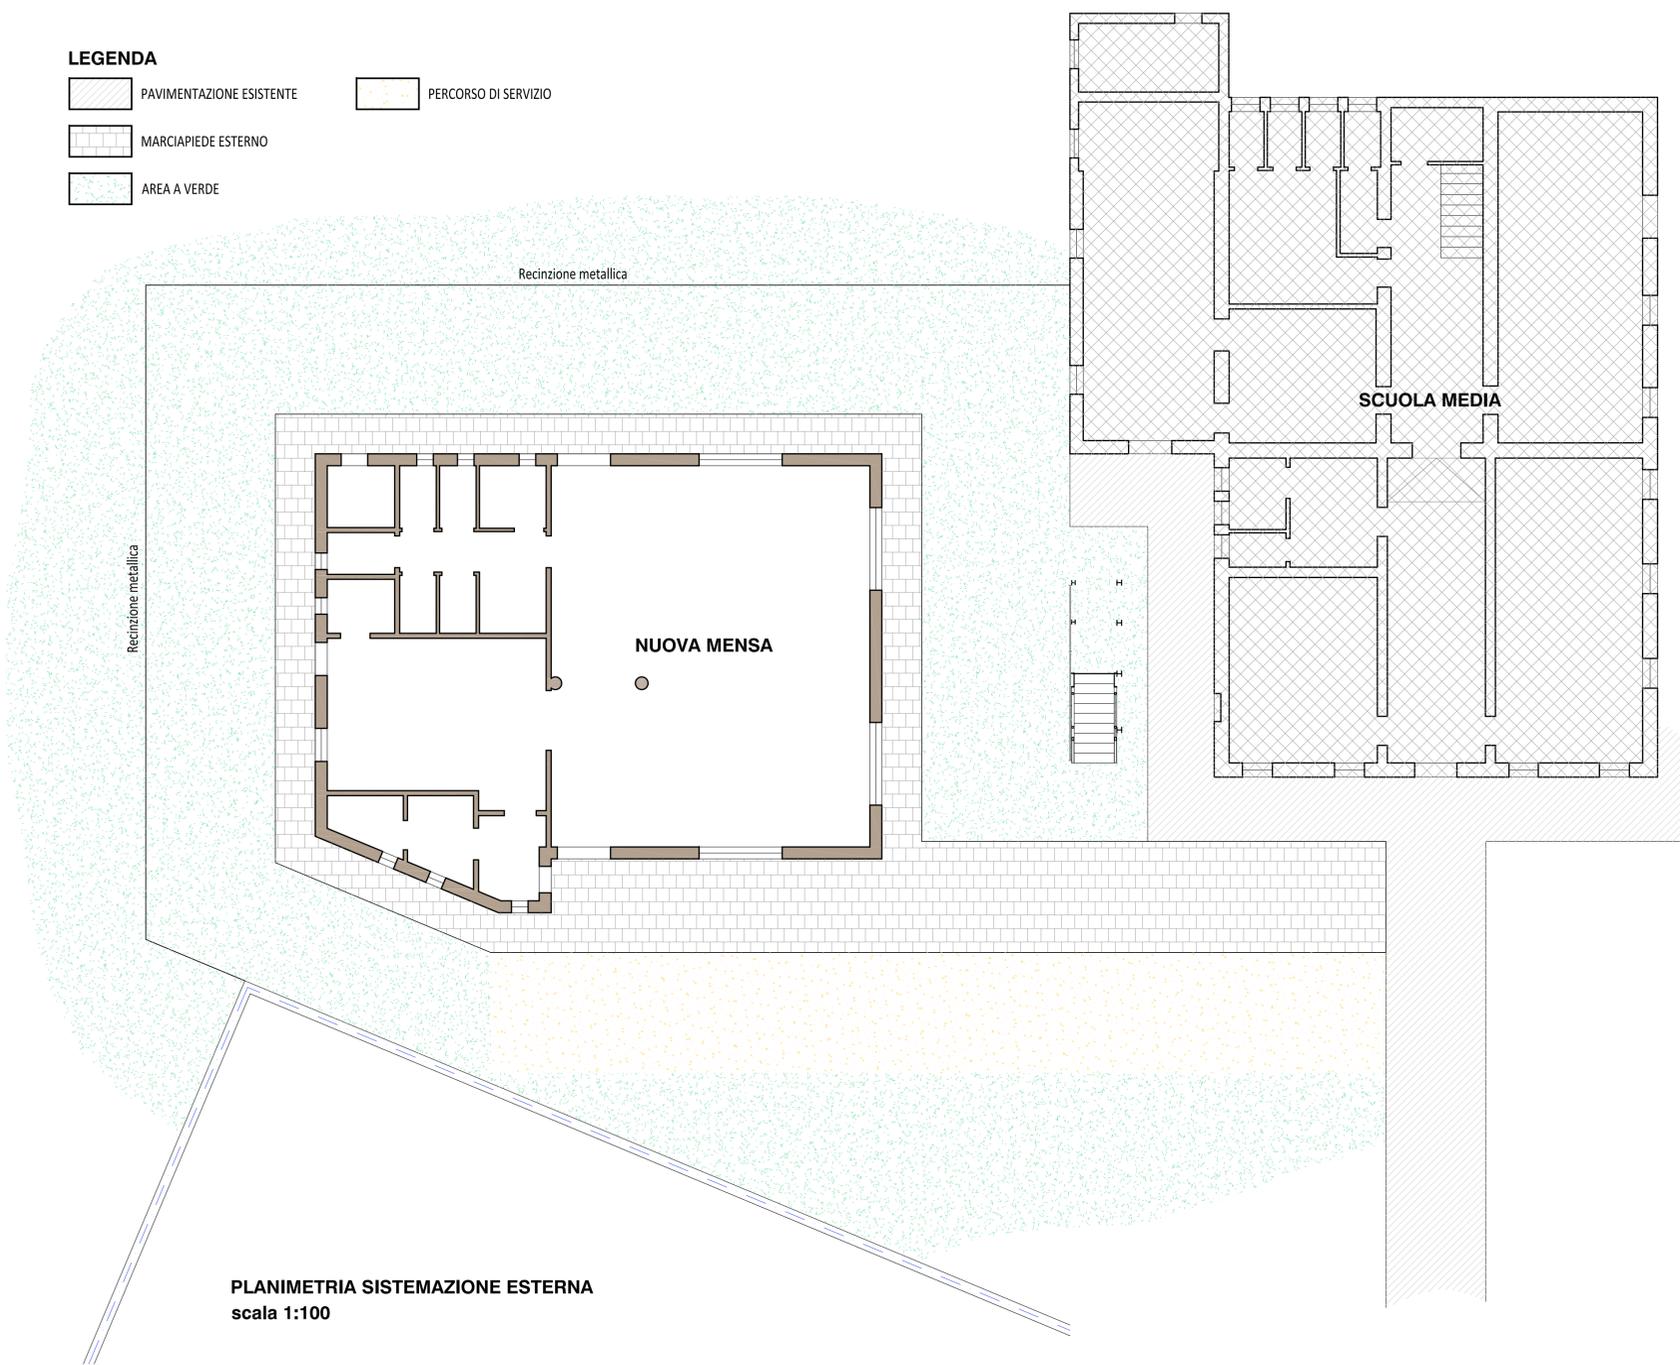

PLANIMETRIA SISTEMAZIONE ESTERNA
scala 1:100

ALLINEAMENTO EST-OVEST
FRONTE SUD LOCALE
MENZA SCUOLA MEDIA

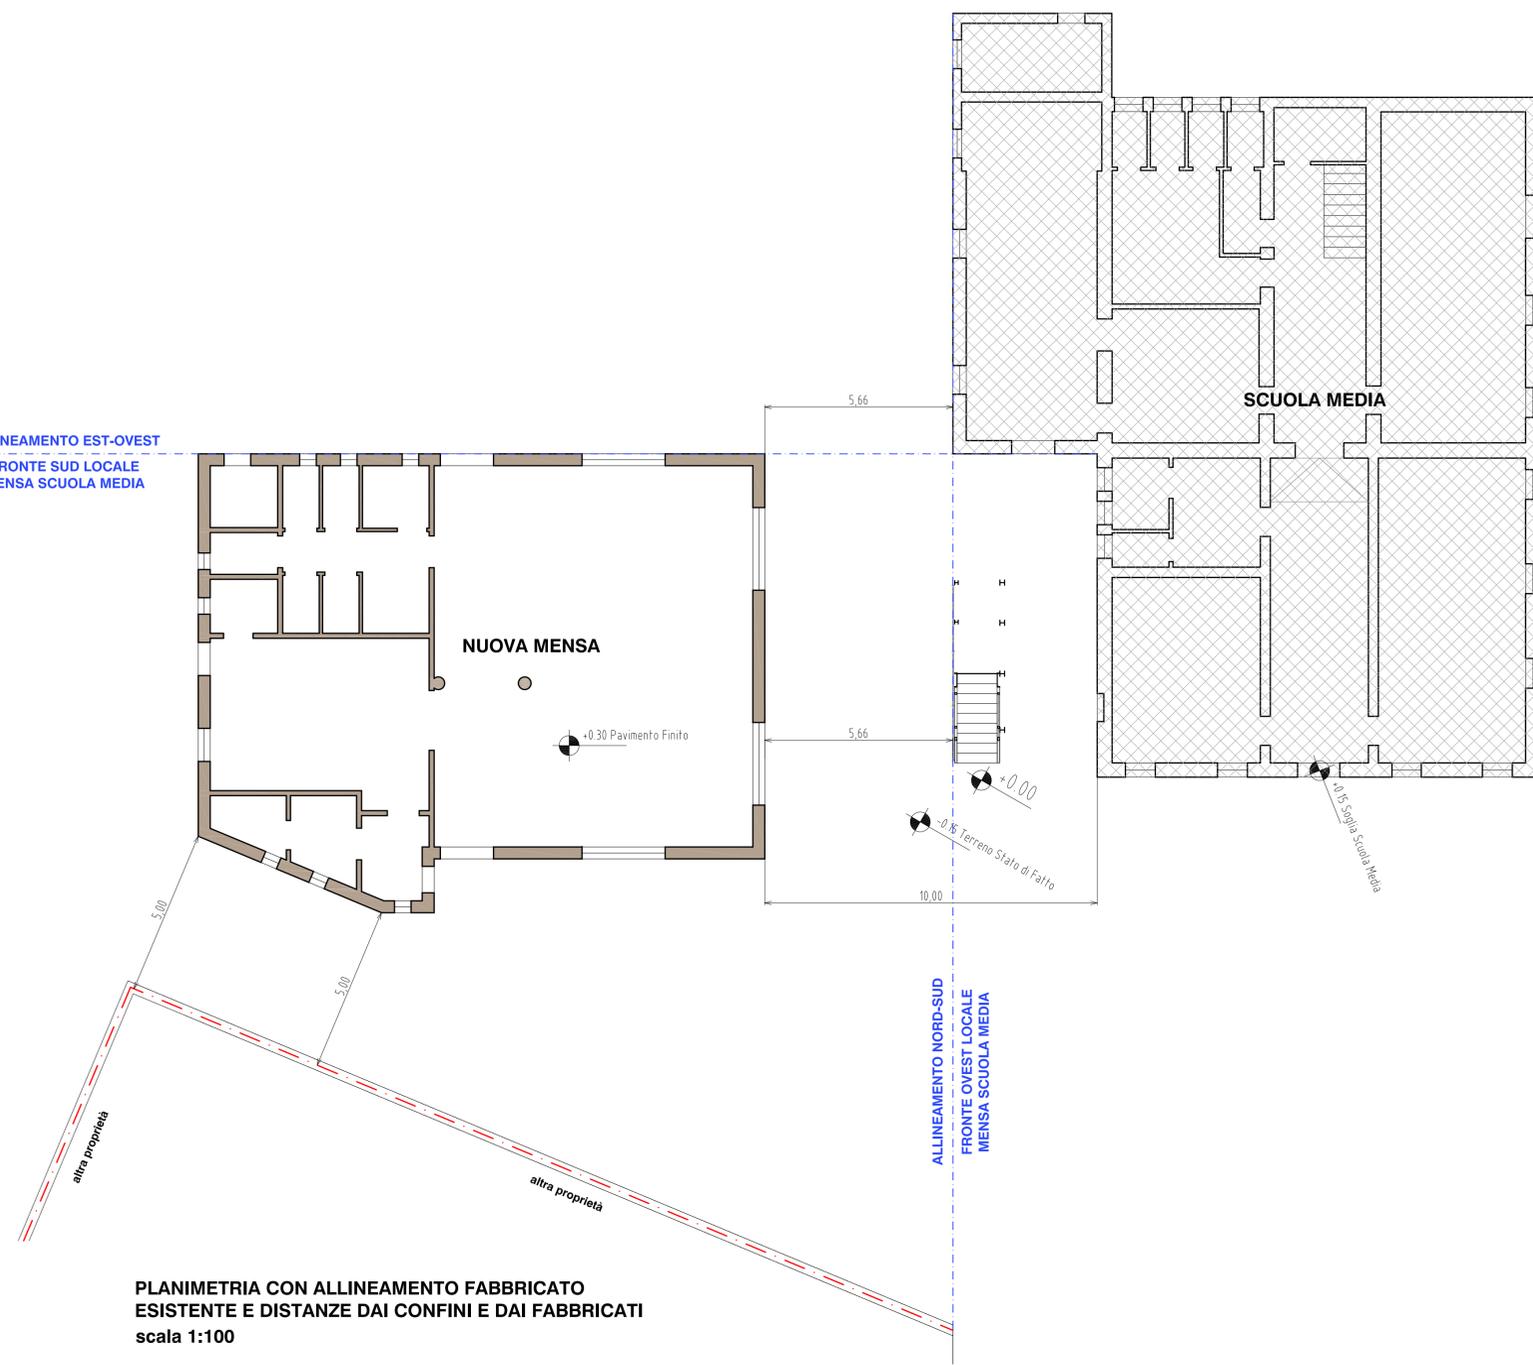

PLANIMETRIA CON ALLINEAMENTO FABBRICATO
ESISTENTE E DISTANZE DAI CONFINI E DAI FABBRICATI
scala 1:100



COMUNE DI BAONE
Piazza XXV Aprile, 1 35030 BAONE (PD)
e-mail: info@comune.baone.pd.it
posta certificata: baone.pd@cert.ip-veneto.net

"NUOVA MENSA SCOLASTICA SCUOLA PRIMARIA DI PRIMO GRADO A. MANZONI".
CUP:F35E24000170006. NEXT GENERATION EU
BANDO PNRR M4C1 11.2: "Piano di estensione del tempo pieno e mense"

PROGETTO ESECUTIVO

Tavola.02

Responsabile del Procedimento
Il Responsabile Area 2° Servizio
Tecnico Villani arch. Lella

Progetto
FRANCESCO F. O. L. I.
dorsolare 1128 VE 30123
partita Iva n°03023740273
cedi 1356082003
francescop75@gmail.com