




PROSPETTO SUD - scala 1:100

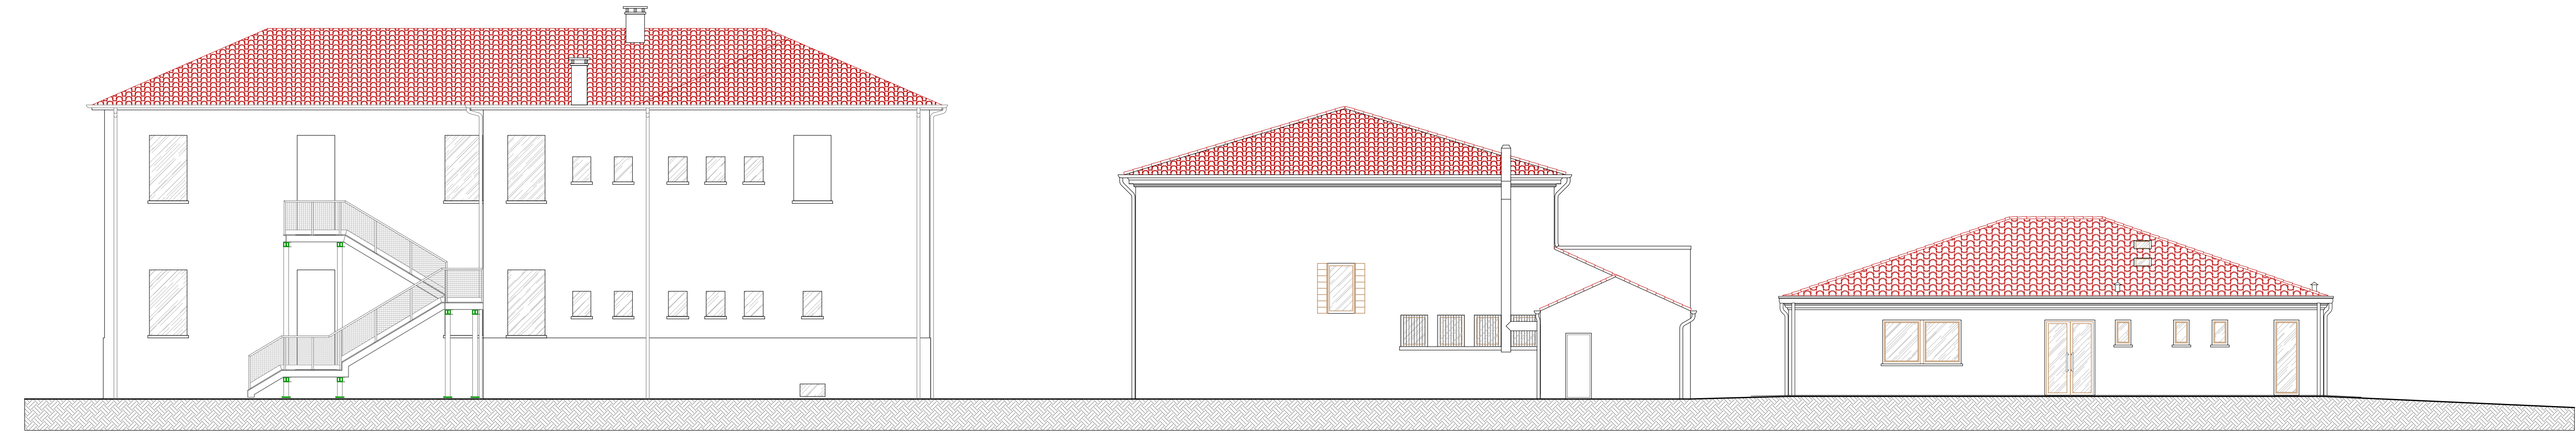

PROSPETTO NORD - scala 1:100

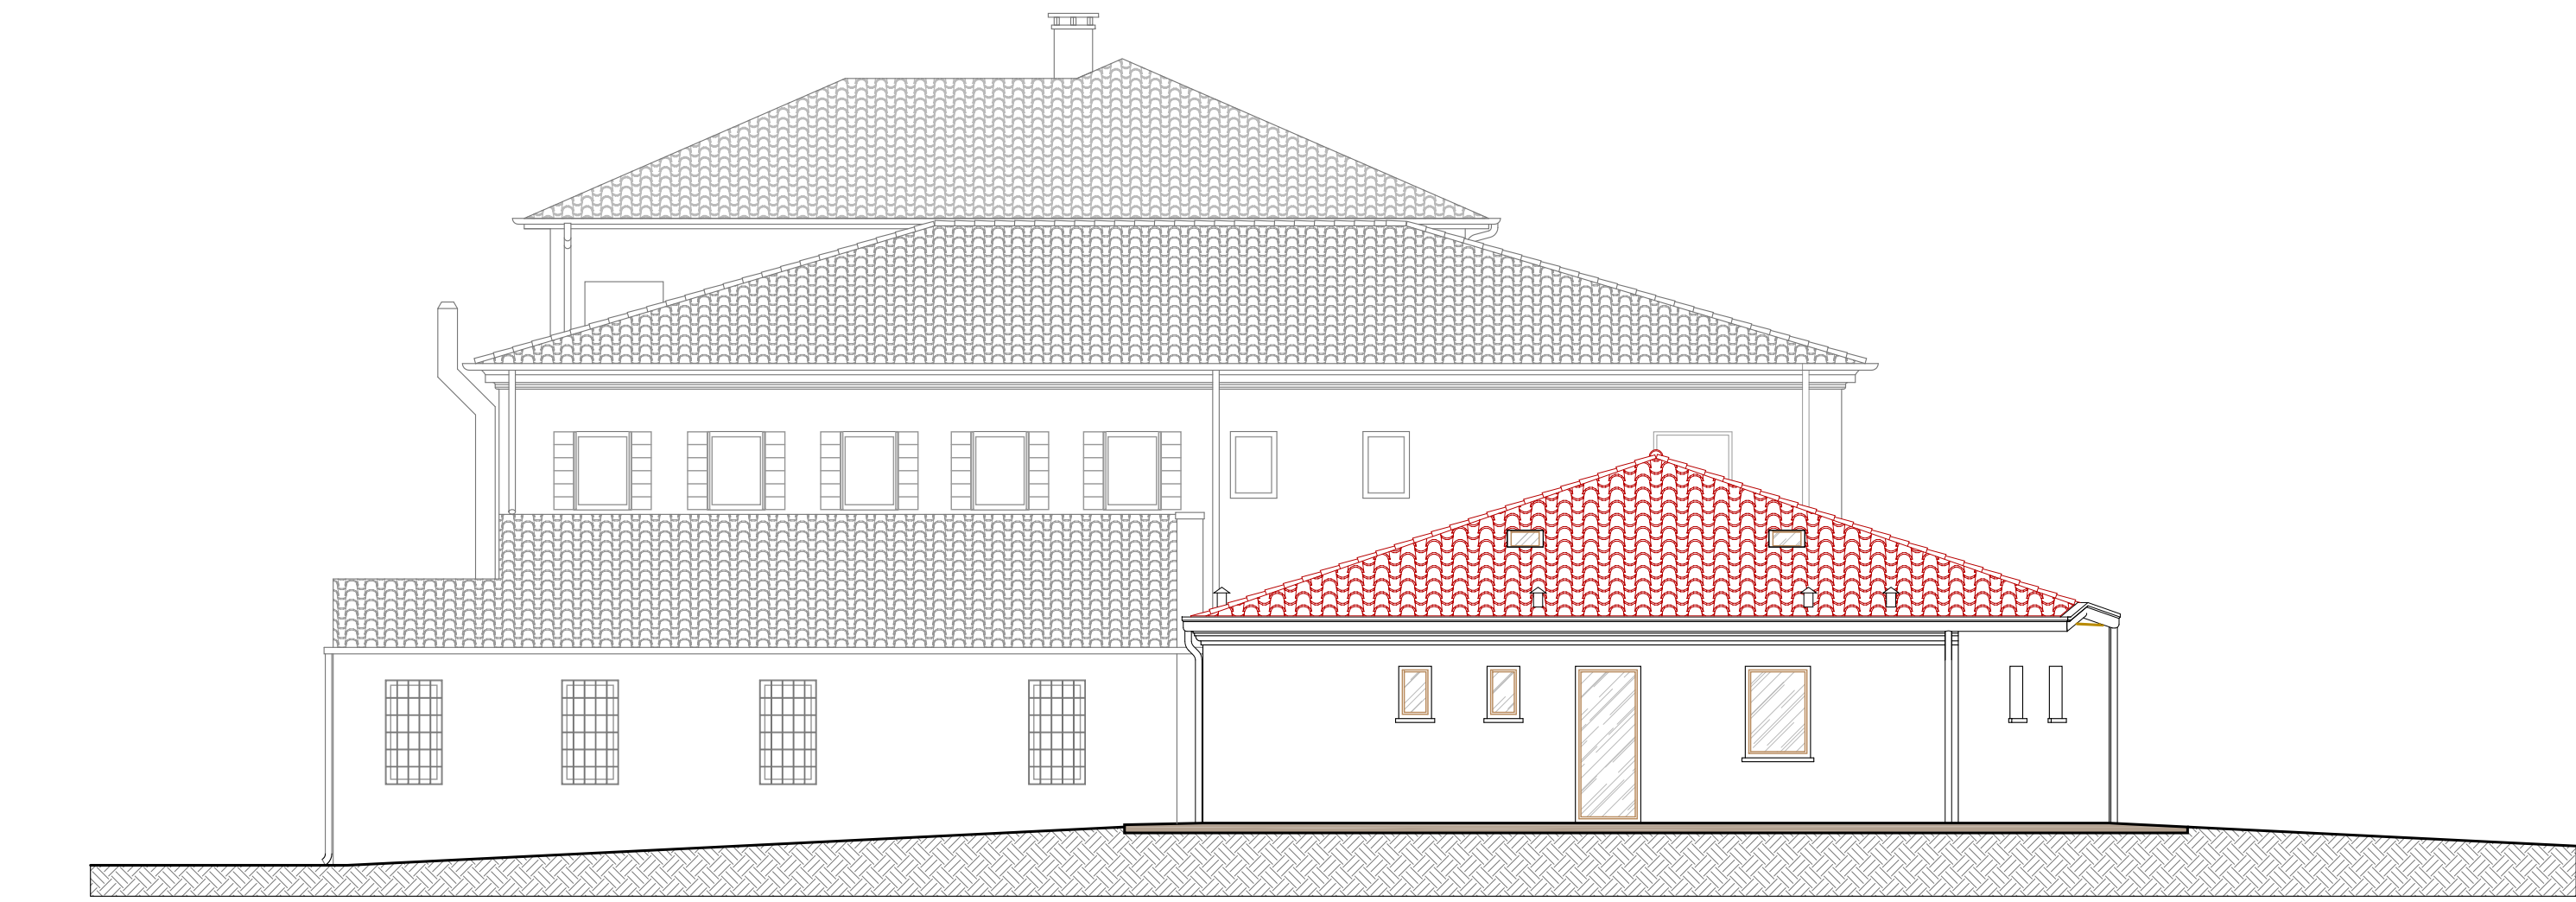

PROSPETTO OVEST - scala 1:100

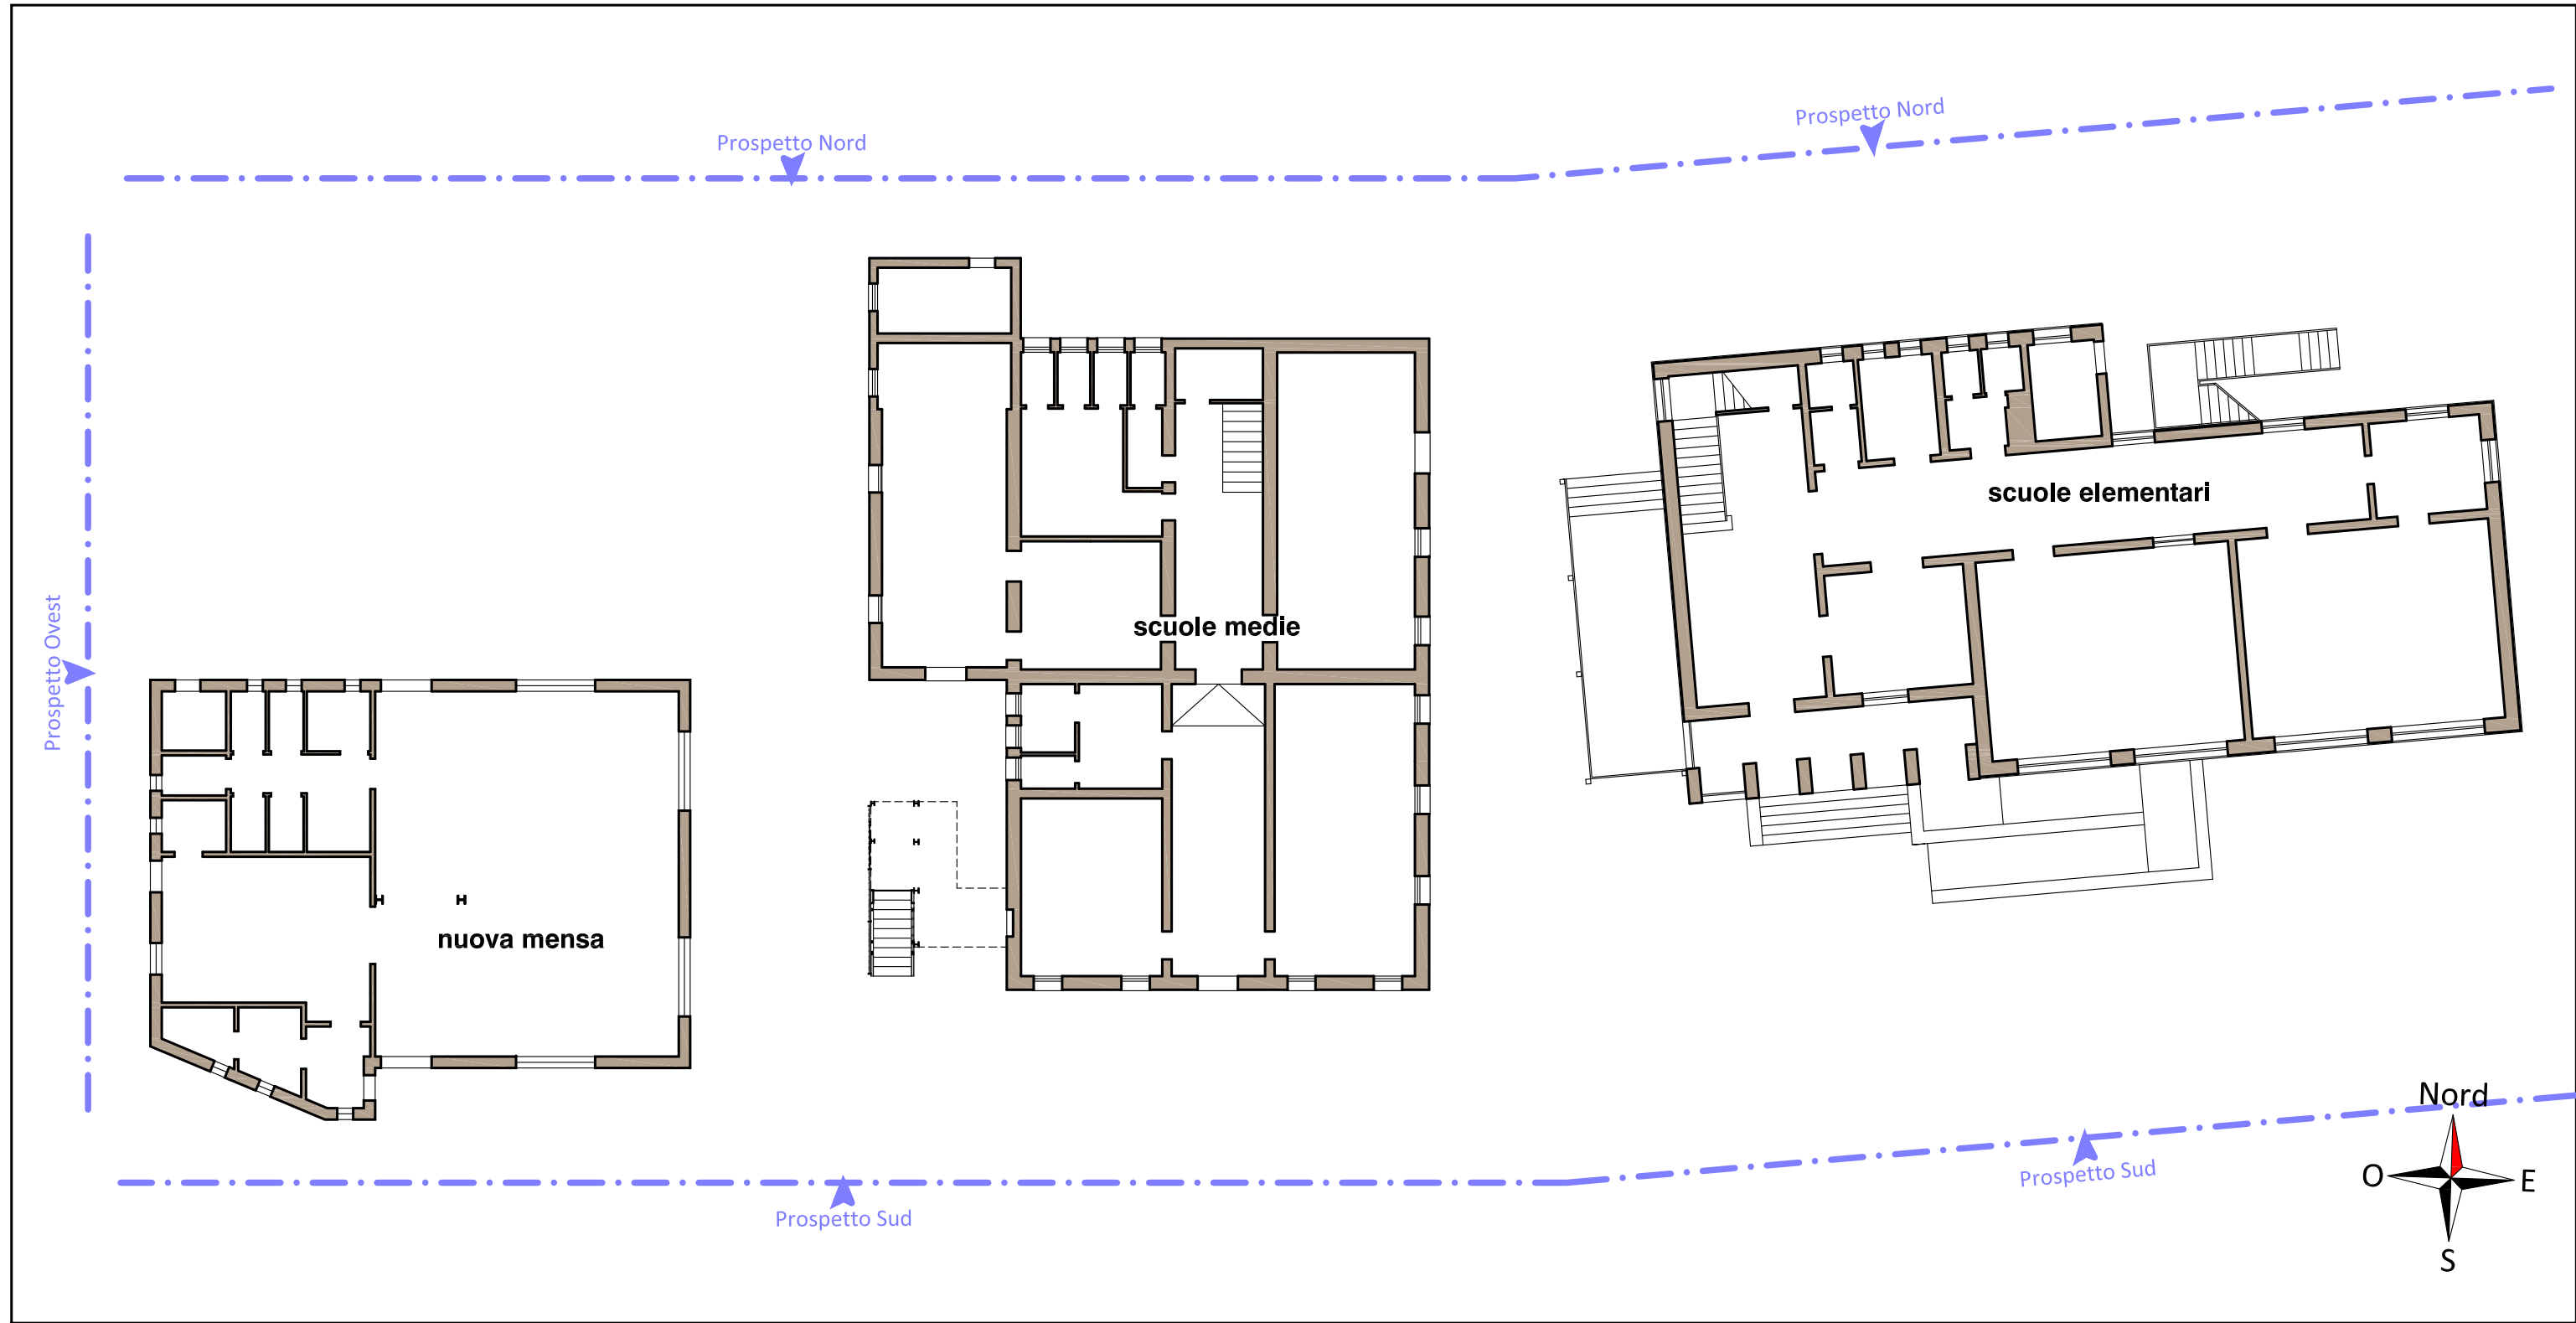

PLANIMETRIA GENERALE - scala 1:200