




Particolare 1
Sezione su interasse travi in legno
Scala 1:20

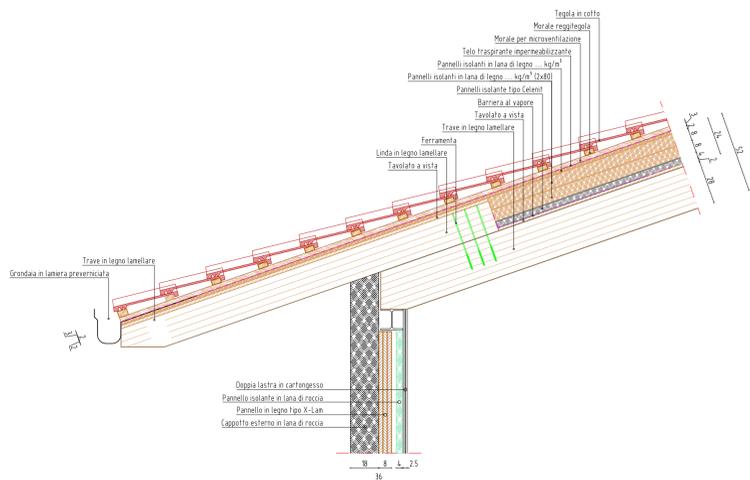


Particolare 2
Sezione su trave e lina in legno
Scala 1:20

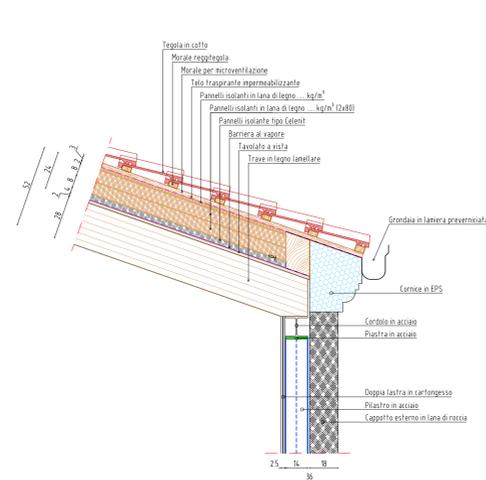


Particolare 4
Copertura su pilastro in acciaio e trave in legno
Scala 1:20

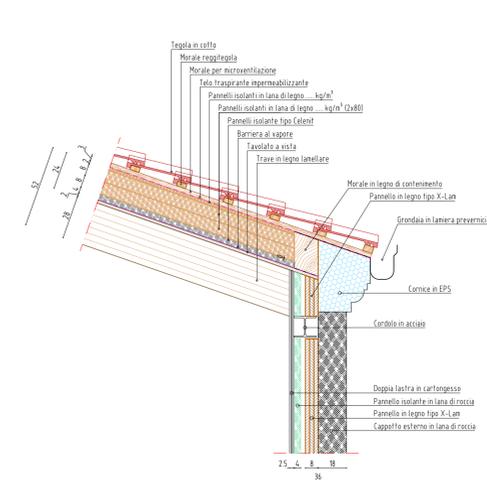


Particolare 7
Copertura su interasse travi in legno
Scala 1:20

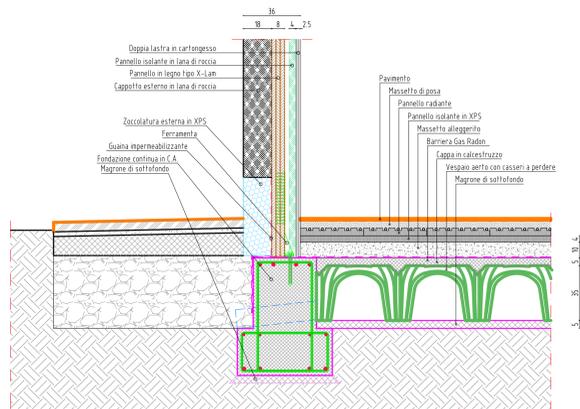


Particolare 3
Fondazione
Scala 1:20

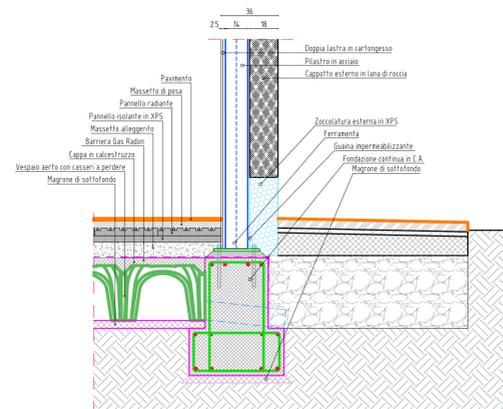


Particolare 5
Fondazione su pilastro in acciaio
Scala 1:20

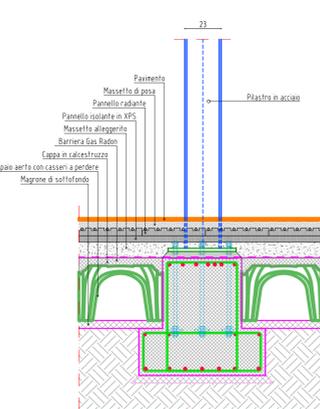


Particolare 6
Fondazione su pilastro in acciaio
Scala 1:20

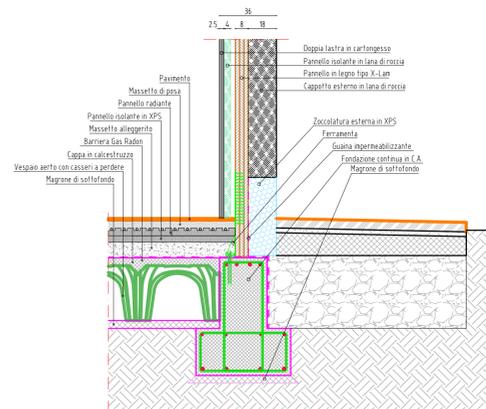


Particolare 8
Fondazione
Scala 1:20

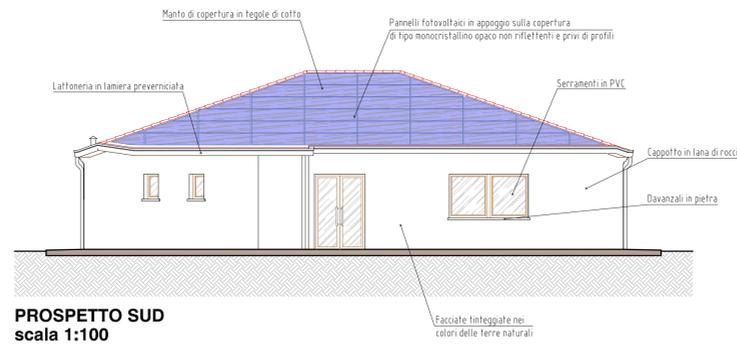

PROSPETTO SUD
scala 1:100

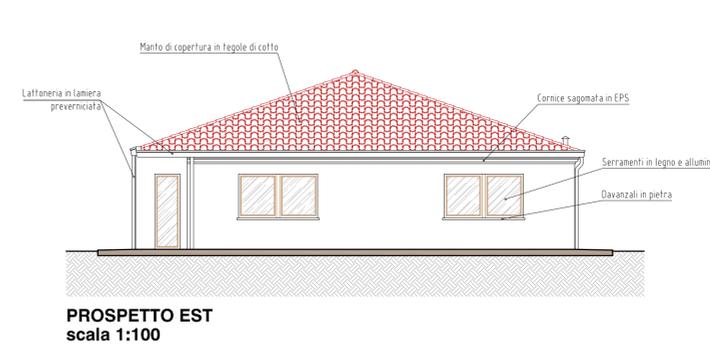

PROSPETTO EST
scala 1:100

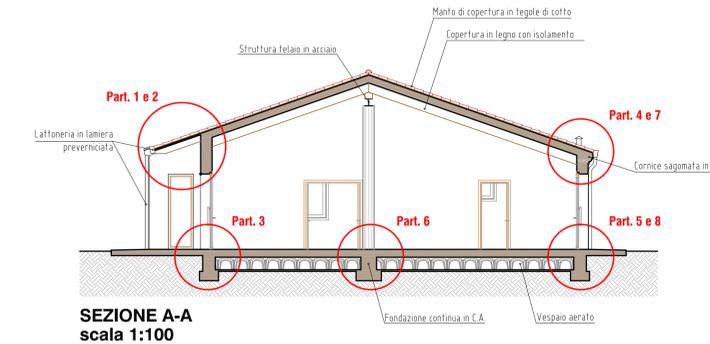

SEZIONE A-A
scala 1:100



COMUNE DI BAONE
Piazza XXV Aprile, 1 35030 BAONE (PD)
e-mail: info@comune.baone.pd.it
posta certificata: baone.pd@cert.ip-veneto.net

"NUOVA MENSA SCOLASTICA SCUOLA
PRIMARIA DI PRIMO GRADO A. MANZONI".
CUP:F35E24000170006. NEXT GENERATION EU
BANDO PNRR M4C1 I1.2: "Piano di estensione del
tempo pieno e mense"

PROGETTO ESECUTIVO

Tavola.05

Responsabile del
Procedimento

Il Responsabile Area 2° Servizio
Tecnico Villani arch. Lella

Progetto

FRANCESCO
P O L I
dottorato 1128 VE - 30123
partita IVA - 01032720273
cell. - 3376812883
francescopoli@gmail.com