



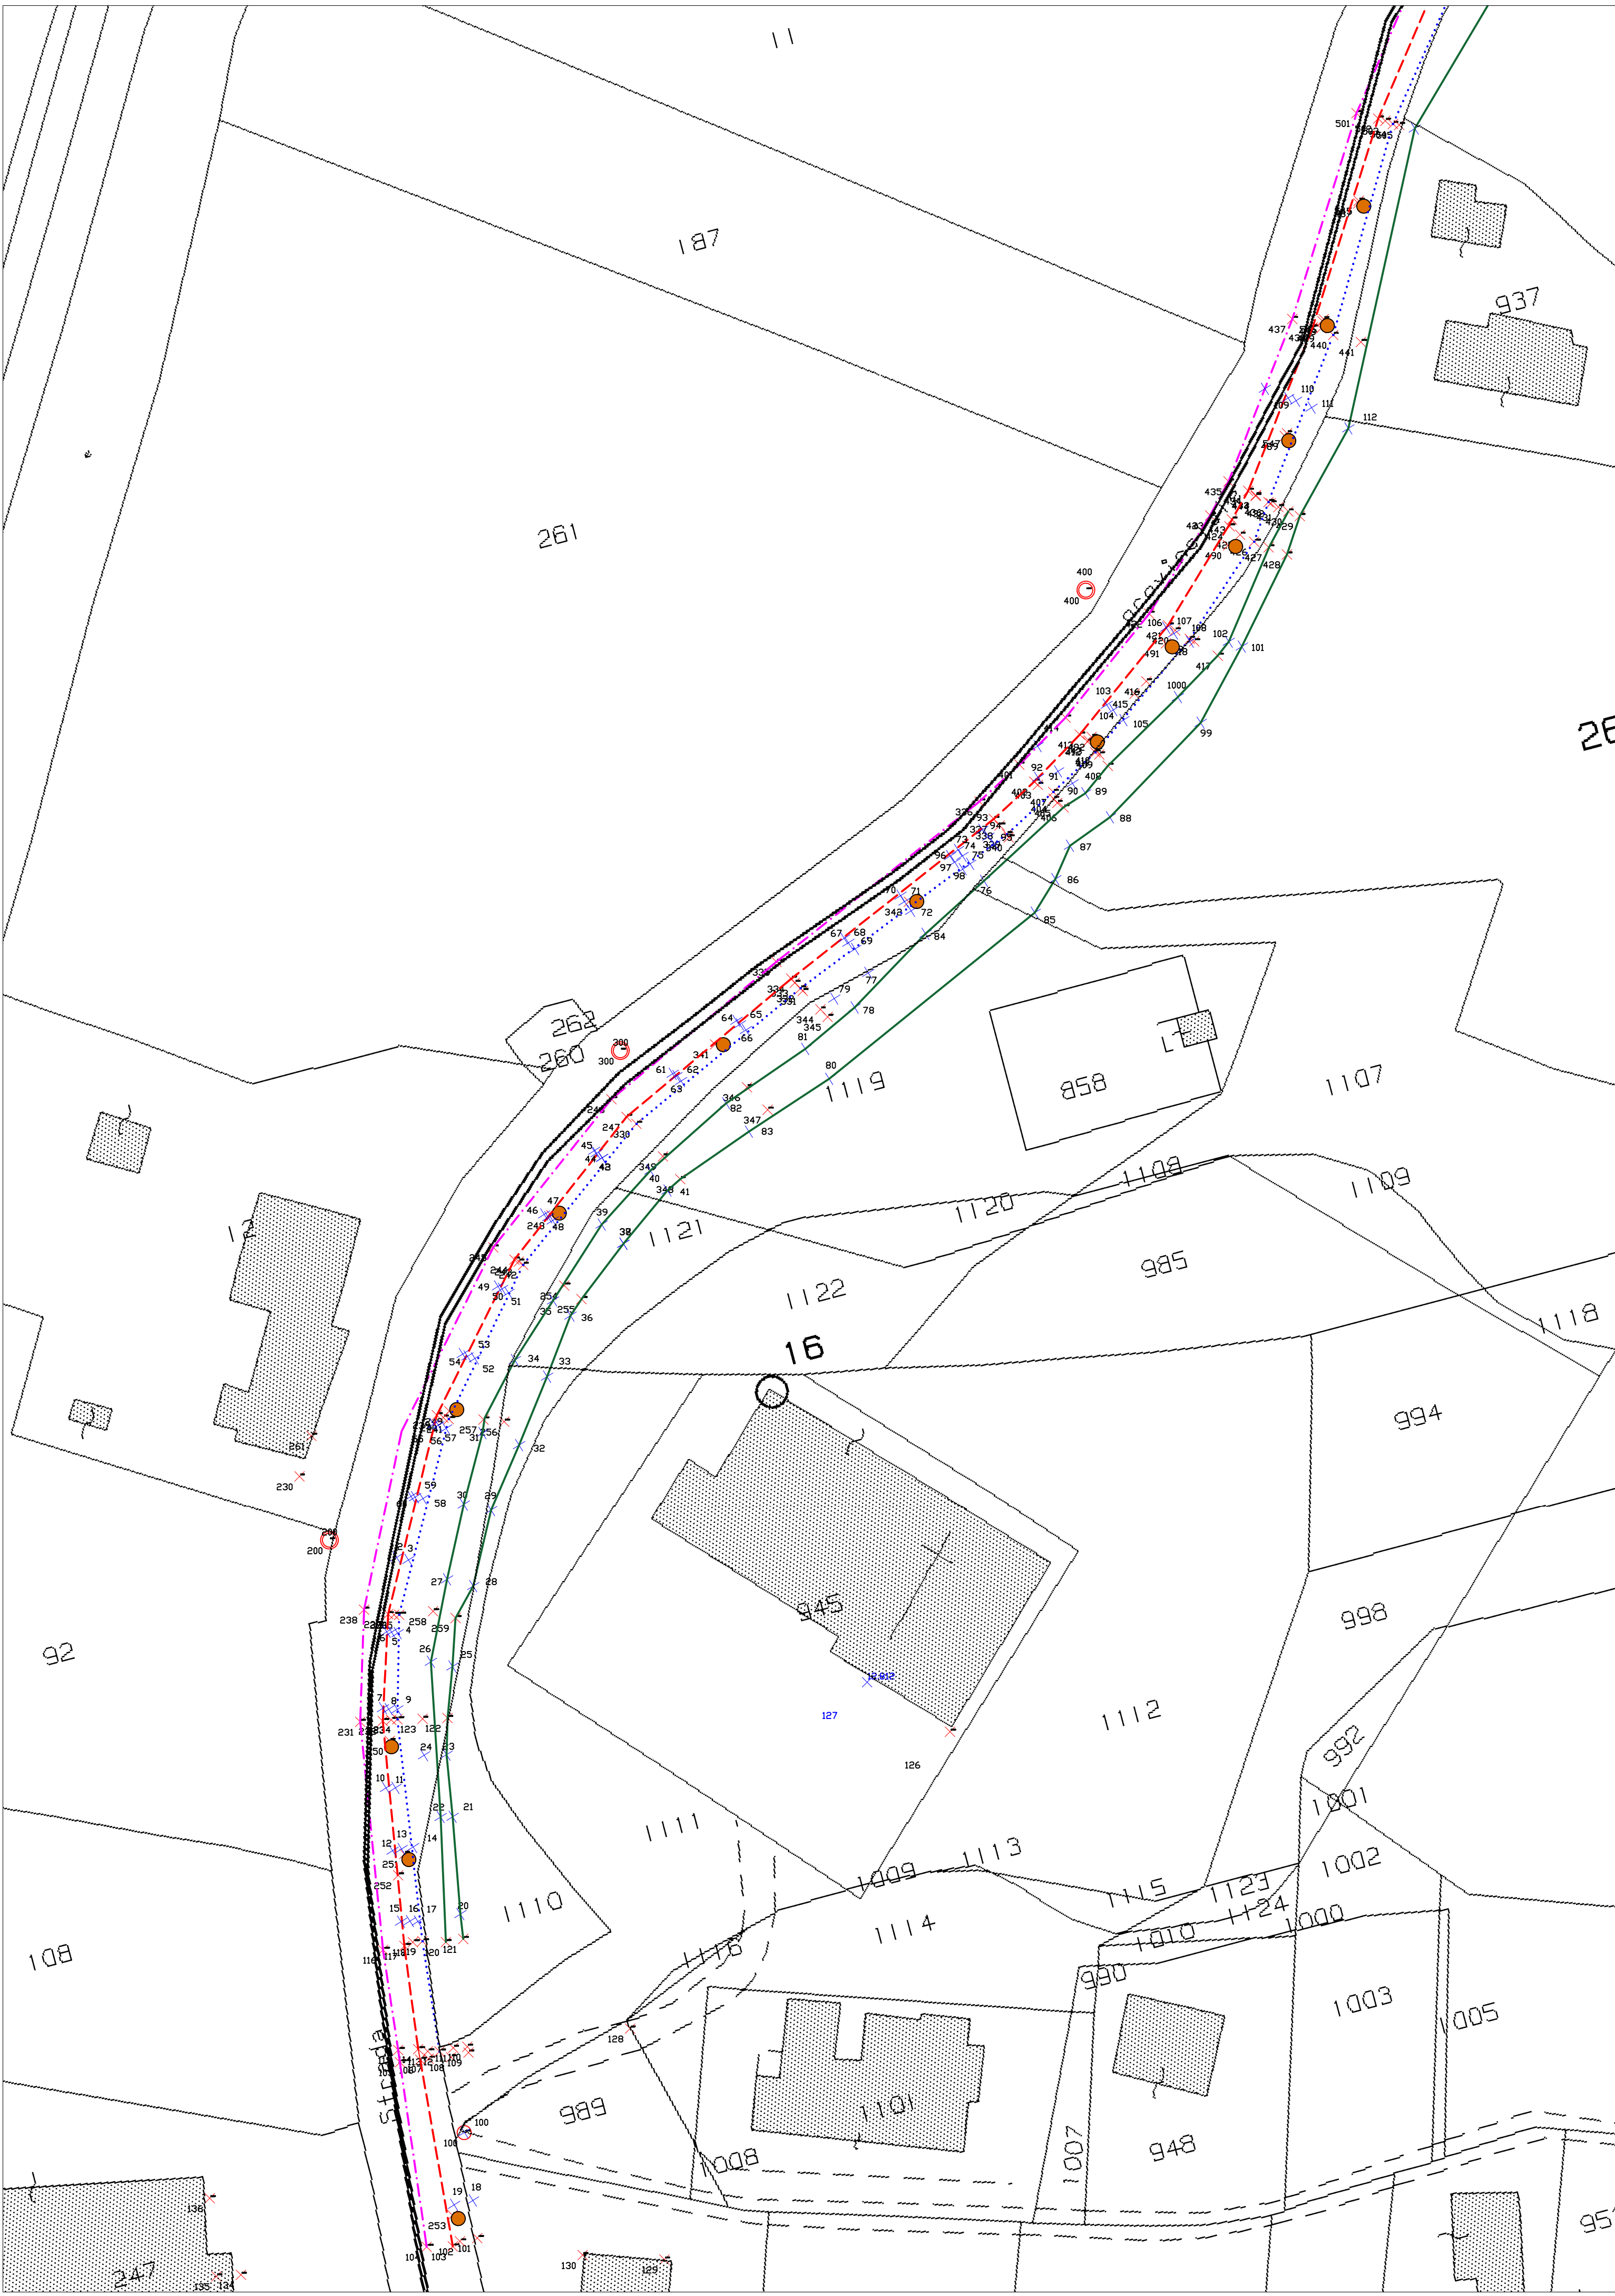

- LEGENDA**
- Mezzeria Stradale
 - Ciglio Stradale
 - Asse Fossato
 - Linea di Versante
 - Alberi Esistenti
 - Punti di Rilievo

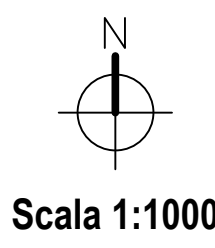



Finanziato
dall'Unione europea
NextGenerationEU



PIANO NAZIONALE DI RIPRESA E RESILIENZA
MISSIONE 2 COMPONENTE 4 INVESTIMENTO 2.2 - INTERVENTI PER LA RESILIENZA,
LA VALORIZZAZIONE DEL TERRITORIO E L'EFFICIENZA ENERGETICA DEI COMUNI

COMUNE DI BAONE
NUOVA REALIZZAZIONE PISTA CICLOPEDONALE
RIVADOLMO TRA NATURA E CULTURA



PROGETTO ESECUTIVO

TAV.	STATO DI FATTO RILIEVO TOPOGRAFICO	Rev. 00
2.1		Novembre 2022

PROGETTISTA
Dott. Arch. Stefano Meneghini
Dott. For. E. Michela Mutto Accordi





consylio s.r.l. - Società di Ingegneria
Via L. Pellizzo, 14 - 35128 Padova (PD) - Tel/ Fax 049 8072072
www.consylio.eu - info@consylio.eu
Società Certificata UNI EN ISO 9001:2015 n. IQ-0117-05



Dasa-Rägiſter
ISO 9001:2015
RQ-0117-05